


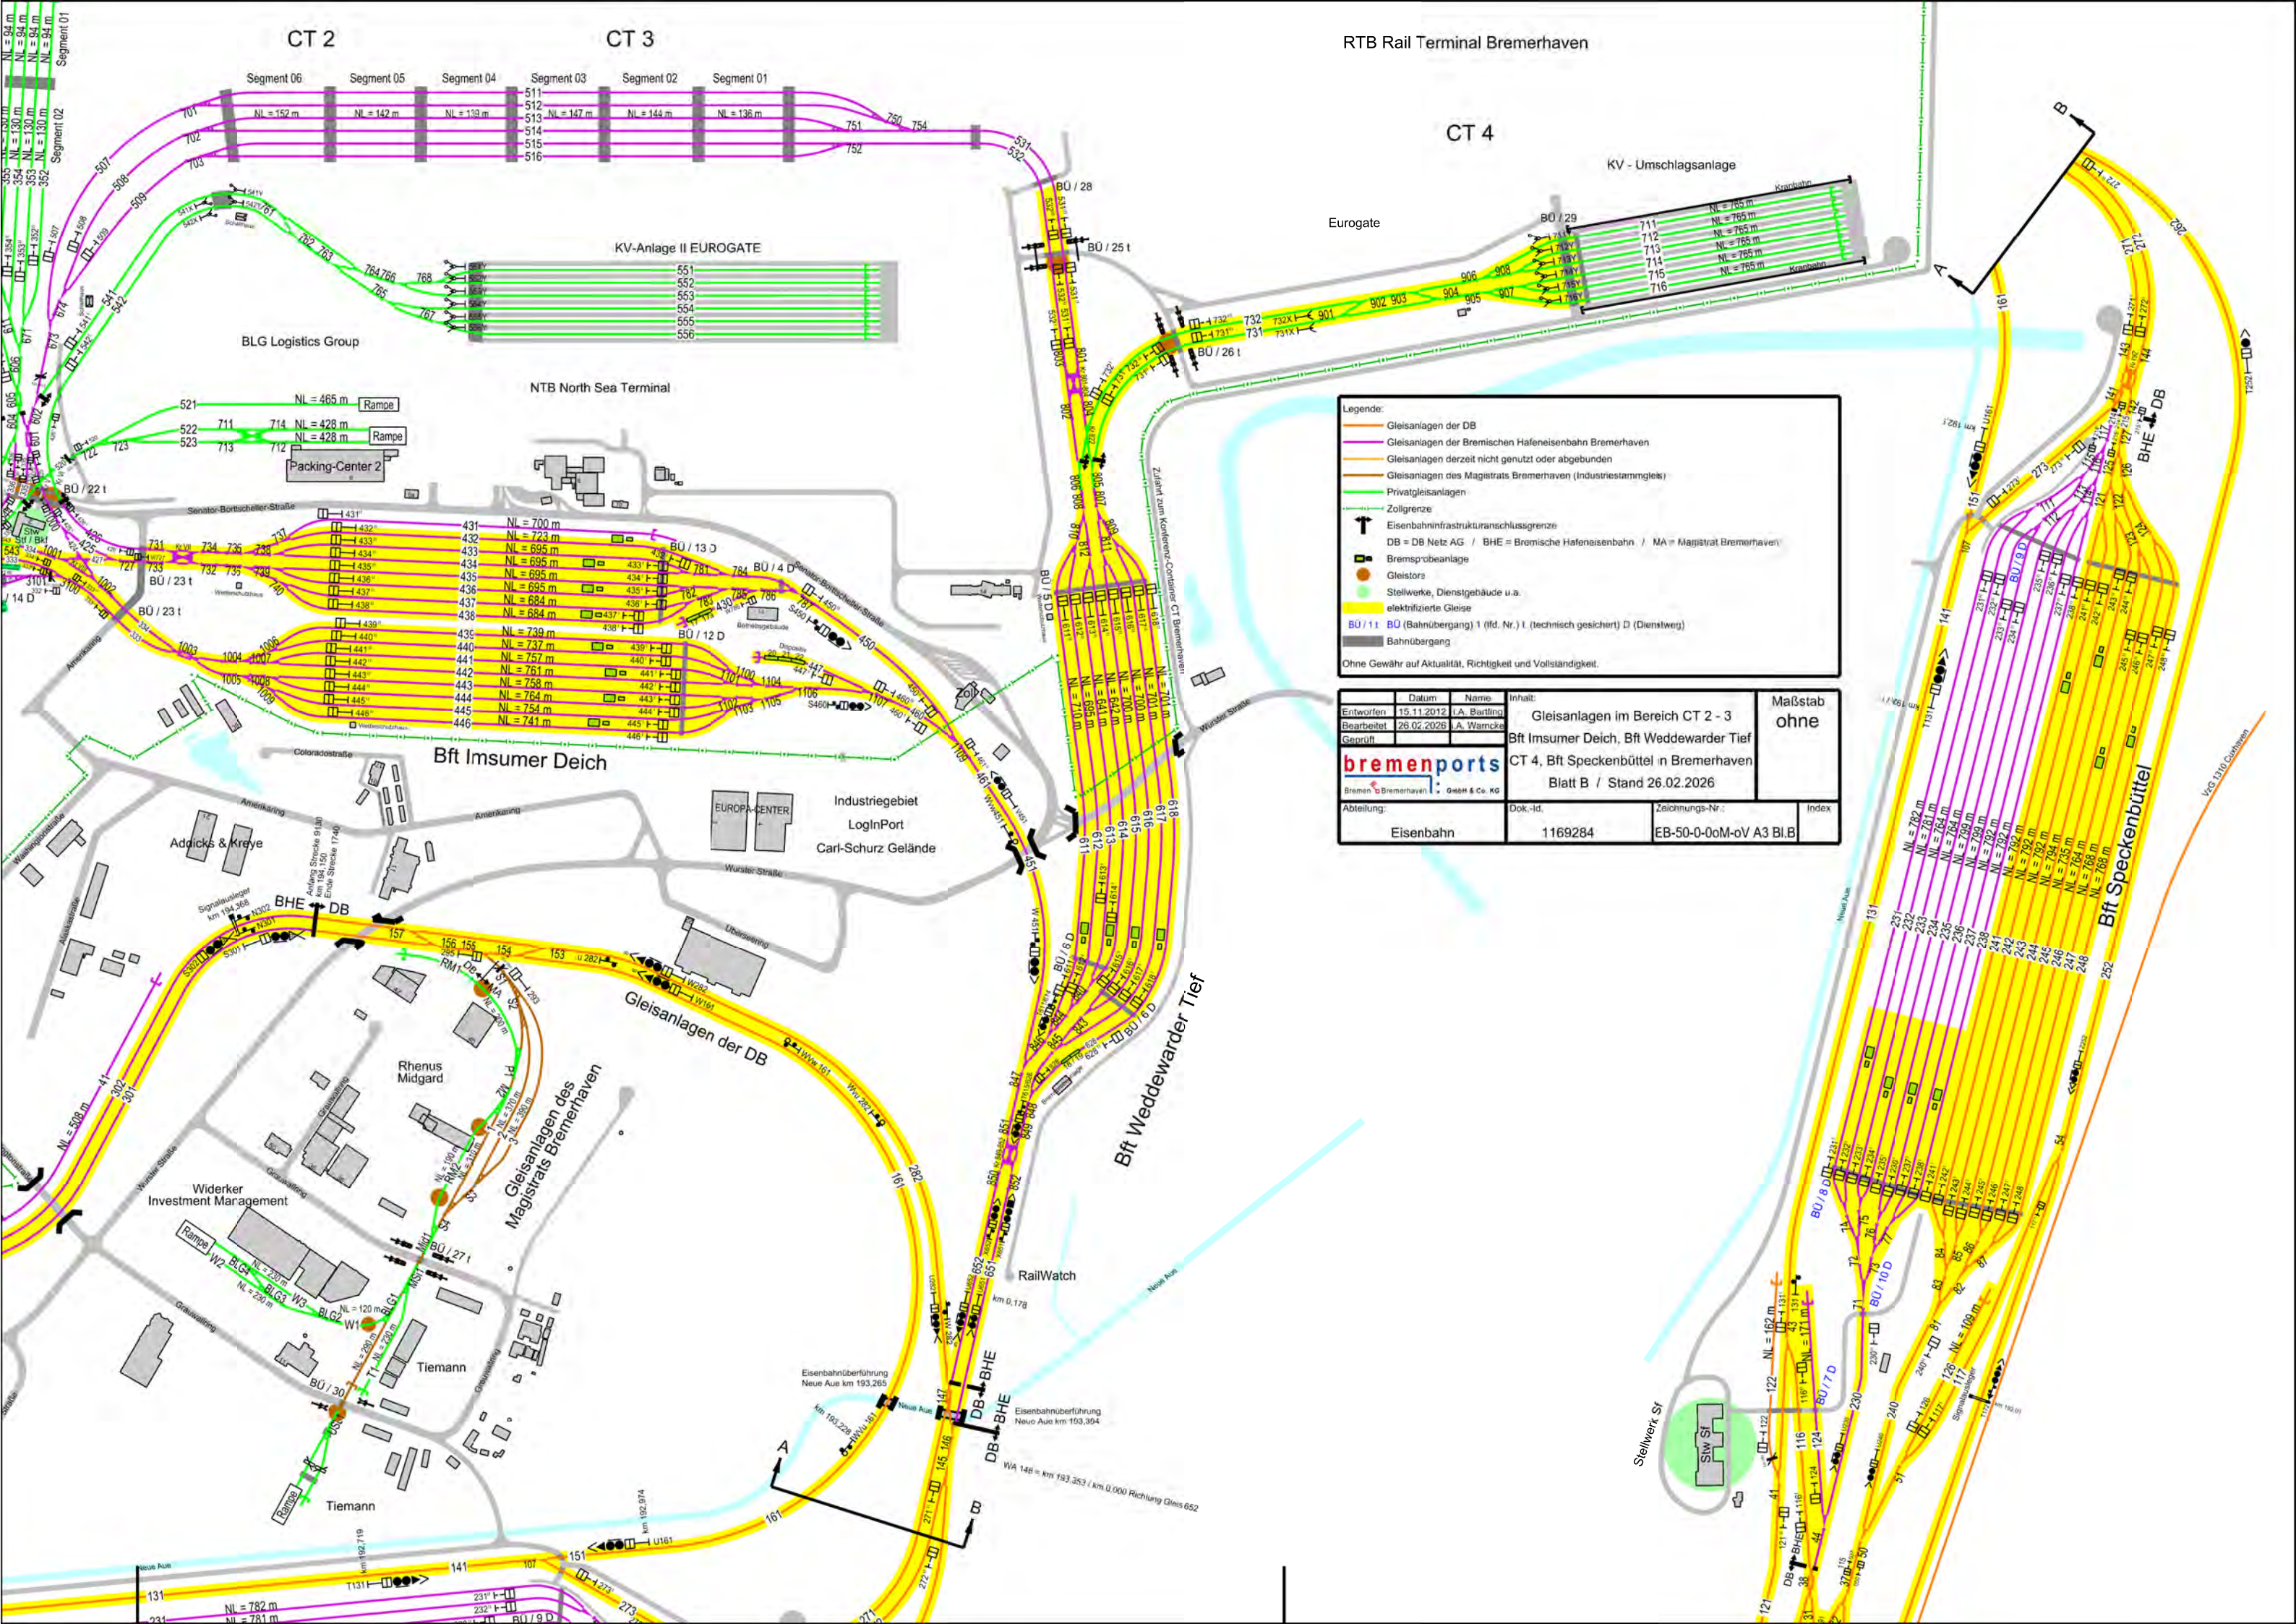

**Legende:**

- Gleisanlagen der DB
- Gleisanlagen der Bremischen Hafeneisenbahn Bremerhaven
- Gleisanlagen derzeit nicht genutzt oder abgebunden
- Gleisanlagen des Magistrats Bremerhaven (Industriestammgleis)
- Privatgleisanlagen
- Zollgrenze
- Eisenbahninfrastrukturanschlussgrenze
- DB = DB Netz AG / BHE = Bremische Hafeneisenbahn / MA = Magistrat Bremerhaven
- Bremsprobenanlage
- Gleisstra
- Stellwerke, Dienstgebäude u.a.
- elektrifizierte Gleise
- BU / 1 t BU (Bahnübergang) 1 (fkd. Nr.) t (technisch gesichert) D (Dienstweg)
- Bahnübergang

Ohne Gewähr auf Aktualität, Richtigkeit und Vollständigkeit.

| Datum                                   | Name         | Inhalt:                                 | Maßstab |
|-----------------------------------------|--------------|-----------------------------------------|---------|
| 15.11.2012                              | L.A. Barling | Gleisanlagen im Bereich CT 2 - 3        | ohne    |
| 26.02.2026                              | L.A. Wamcke  | Bft Insumer Deich, Bft Weddewarder Tief |         |
|                                         |              | CT 4, Bft Speckenbüttel in Bremerhaven  |         |
|                                         |              | Blatt B / Stand 26.02.2026              |         |
| <b>bremenports</b>                      |              |                                         |         |
| Bremerports Bremerhaven   GMBH & Co. KG |              |                                         |         |
| Abteilung:                              | Dok.-Id.     | Zeichnungs-Nr.:                         | Index   |
| Eisenbahn                               | 1169284      | EB-50-0-0m-oV A3 Bl.B                   |         |