


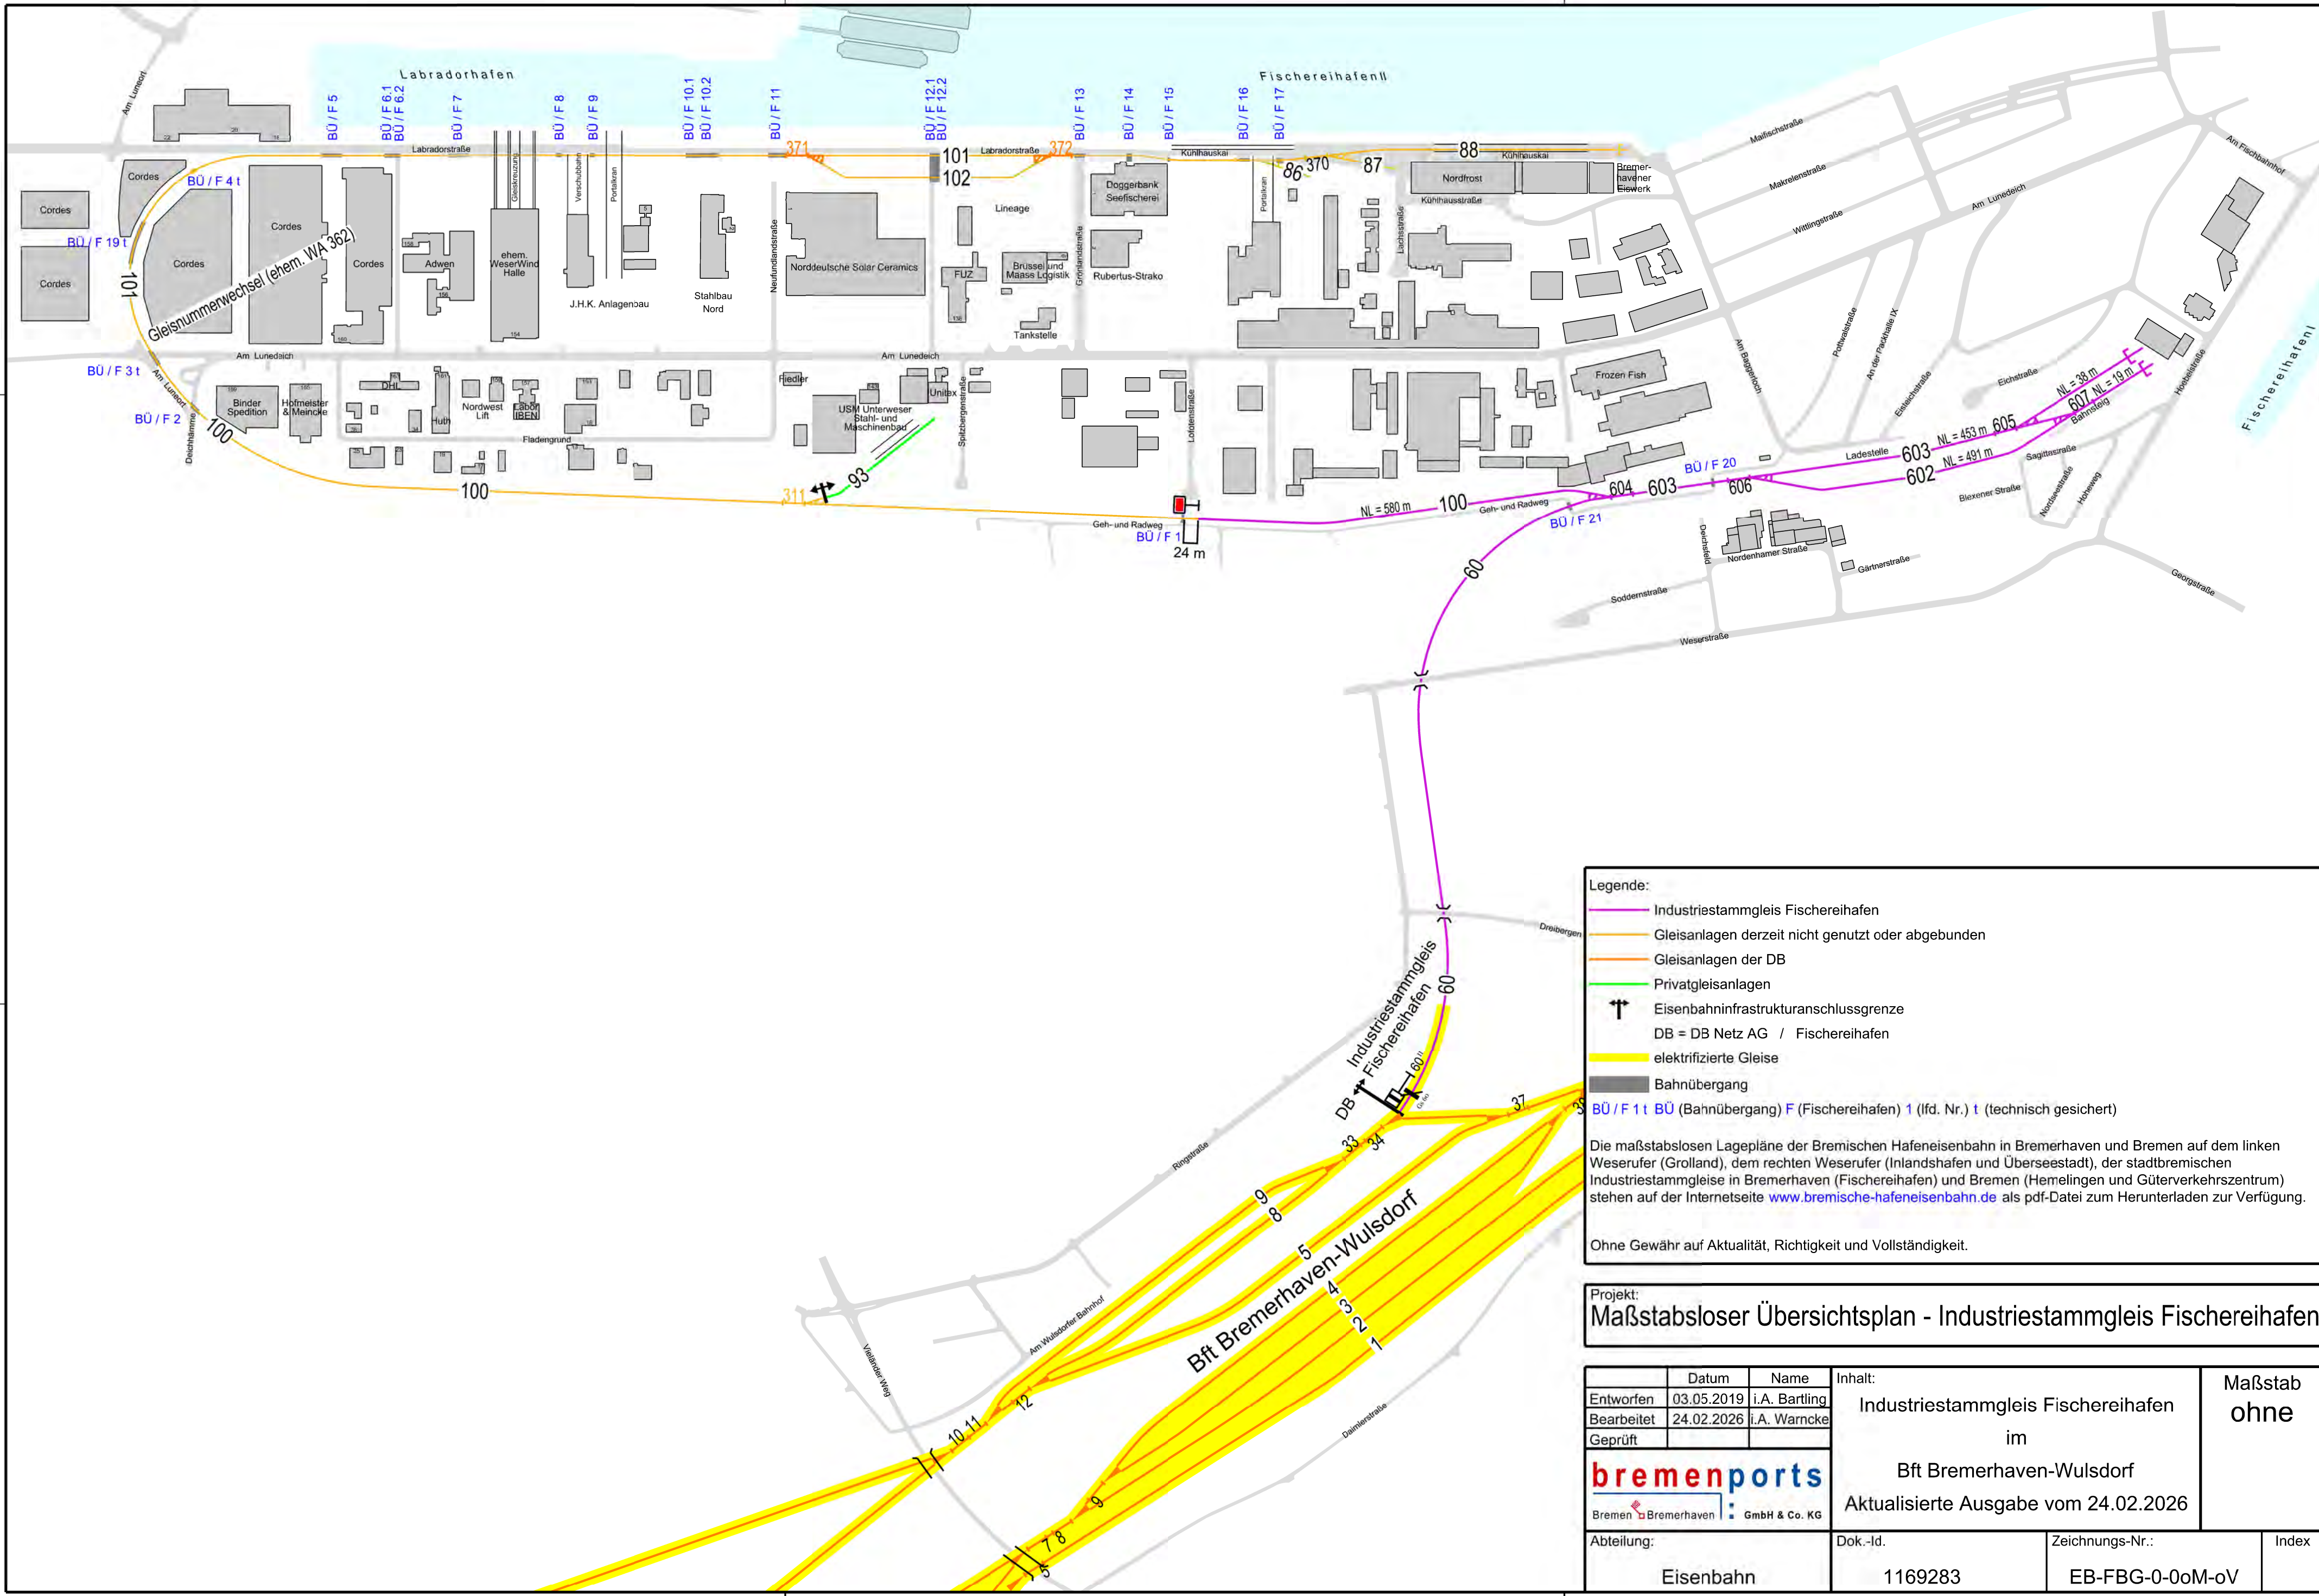

**Legende:**

- Industriestammgleis Fischereihafen
- Gleisanlagen derzeit nicht genutzt oder abgebunden
- Gleisanlagen der DB
- Privatgleisanlagen
- Eisenbahninfrastrukturanschlussgrenze
- DB = DB Netz AG / Fischereihafen
- elektrifizierte Gleise
- Bahnübergang

BÜ / F 1 t BÜ (Bahnübergang) F (Fischereihafen) 1 (lfd. Nr.) t (technisch gesichert)

Die maßstabslosen Lagepläne der Bremischen Hafeneisenbahn in Bremerhaven und Bremen auf dem linken Weserufer (Grolland), dem rechten Weserufer (Inlandshafen und Überseestadt), der stadtbremischen Industriestammgleise in Bremerhaven (Fischereihafen) und Bremen (Hemelingen und Güterverkehrszentrum) stehen auf der Internetseite [www.bremische-hafeneisenbahn.de](http://www.bremische-hafeneisenbahn.de) als pdf-Datei zum Herunterladen zur Verfügung.

Ohne Gewähr auf Aktualität, Richtigkeit und Vollständigkeit.

**Projekt:**  
**Maßstabsloser Übersichtsplan - Industriestammgleis Fischereihafen**

|   |            |               |   |                 |                 |
|---|------------|---------------|---|-----------------|-----------------|
|   | Datum      | Name          | Inhalt:<br><br>Industriestammgleis Fischereihafen<br><br>im<br><br>Bft Bremerhaven-Wulsdorf<br><br>Aktualisierte Ausgabe vom 24.02.2026 |                 | Maßstab<br>ohne |
| Entworfen   | 03.05.2019 | i.A. Bartling |   |                 |                 |
| Bearbeitet   | 24.02.2026 | i.A. Warncke  |   |                 |                 |
| Geprüft   |            |               |   |                 |                 |
| <div><br/>Bremerhaven GmbH &amp; Co. KG</div> |            |               |   |                 |                 |
| Abteilung:   |            |               | Dok.-Id.   | Zeichnungs-Nr.: | Index           |
| Eisenbahn   |            |               | 1169283   | EB-FBG-0-0oM-oV |                 |