


 

Gleisanlagen der DB

Gleisanlagen der Bremischen Hafeneisenbahn im Bf. Bremen - Grolland

Gleisanlagen des Bremischen Industriestammgleises Bremen - GVZ / Niederwöhl

Gleisanlagen derzeit nicht genutzt oder abgeburden

Privatgleisanlagen

Gleisanlagen der ROLAND Umschlagsgesellschaft für kombinierten Güterverkehr mbH & Co. KG

Eisenbahninfrastrukturschlussgrenze

Bremsprobenanlage

Stellwerke, Dienstgebäude u.a.

Gleisreste

elektrifizierte Gleise

Bahnübergang

B0 / G 11

B0

G

Z

G

1

(f.d. Nr.)

1

(technisch gesichert)

D


(Dienstweg)

Die maßstablosen Lagepläne der Bremischen Hafeneisenbahn in Bremerhaven und Bremen auf dem linken Weserufer (Grolland), dem rechten Weserufer (Inlandshafen und Überseestadt), der stadtbremischen Industriestammgleise in Bremerhaven (Fischereihafen) und Bremen (Hemelingen und Güterverkehrszentrum) stehen auf der Internetseite www.bremische-hafeneisenbahn.de als pdf-Datei zum Herunterladen zur Verfügung.

Ohne Gewähr auf Aktualität, Richtigkeit und Vollständigkeit.

Projekt: Maßstabloser Übersichtsplan "Bremen-Grolland / -GVZ"					Maßstab ohne		
Entworfen	27.11.2003	IA: Barling	Inhalt: Gleisanlagen im Bereich der Hafeneisenbahn Bremen - Grolland und Bremischen Industriestammgleis - GVZ Aktualisierte Ausgabe zum 23.02.2026				
Bearbeitet	23.02.2026	IA: Meyer					
Geprüft							
bremenports Bremen & Bremerhaven		GeB & Co. KG		Abteilung: Eisenbahn	Index		
Dok.-Id.		1168992					
Zeichnungs-Nr.:		EB-ML-Grolland-GVZ-ov					

Größe: 594 x 1350 mm

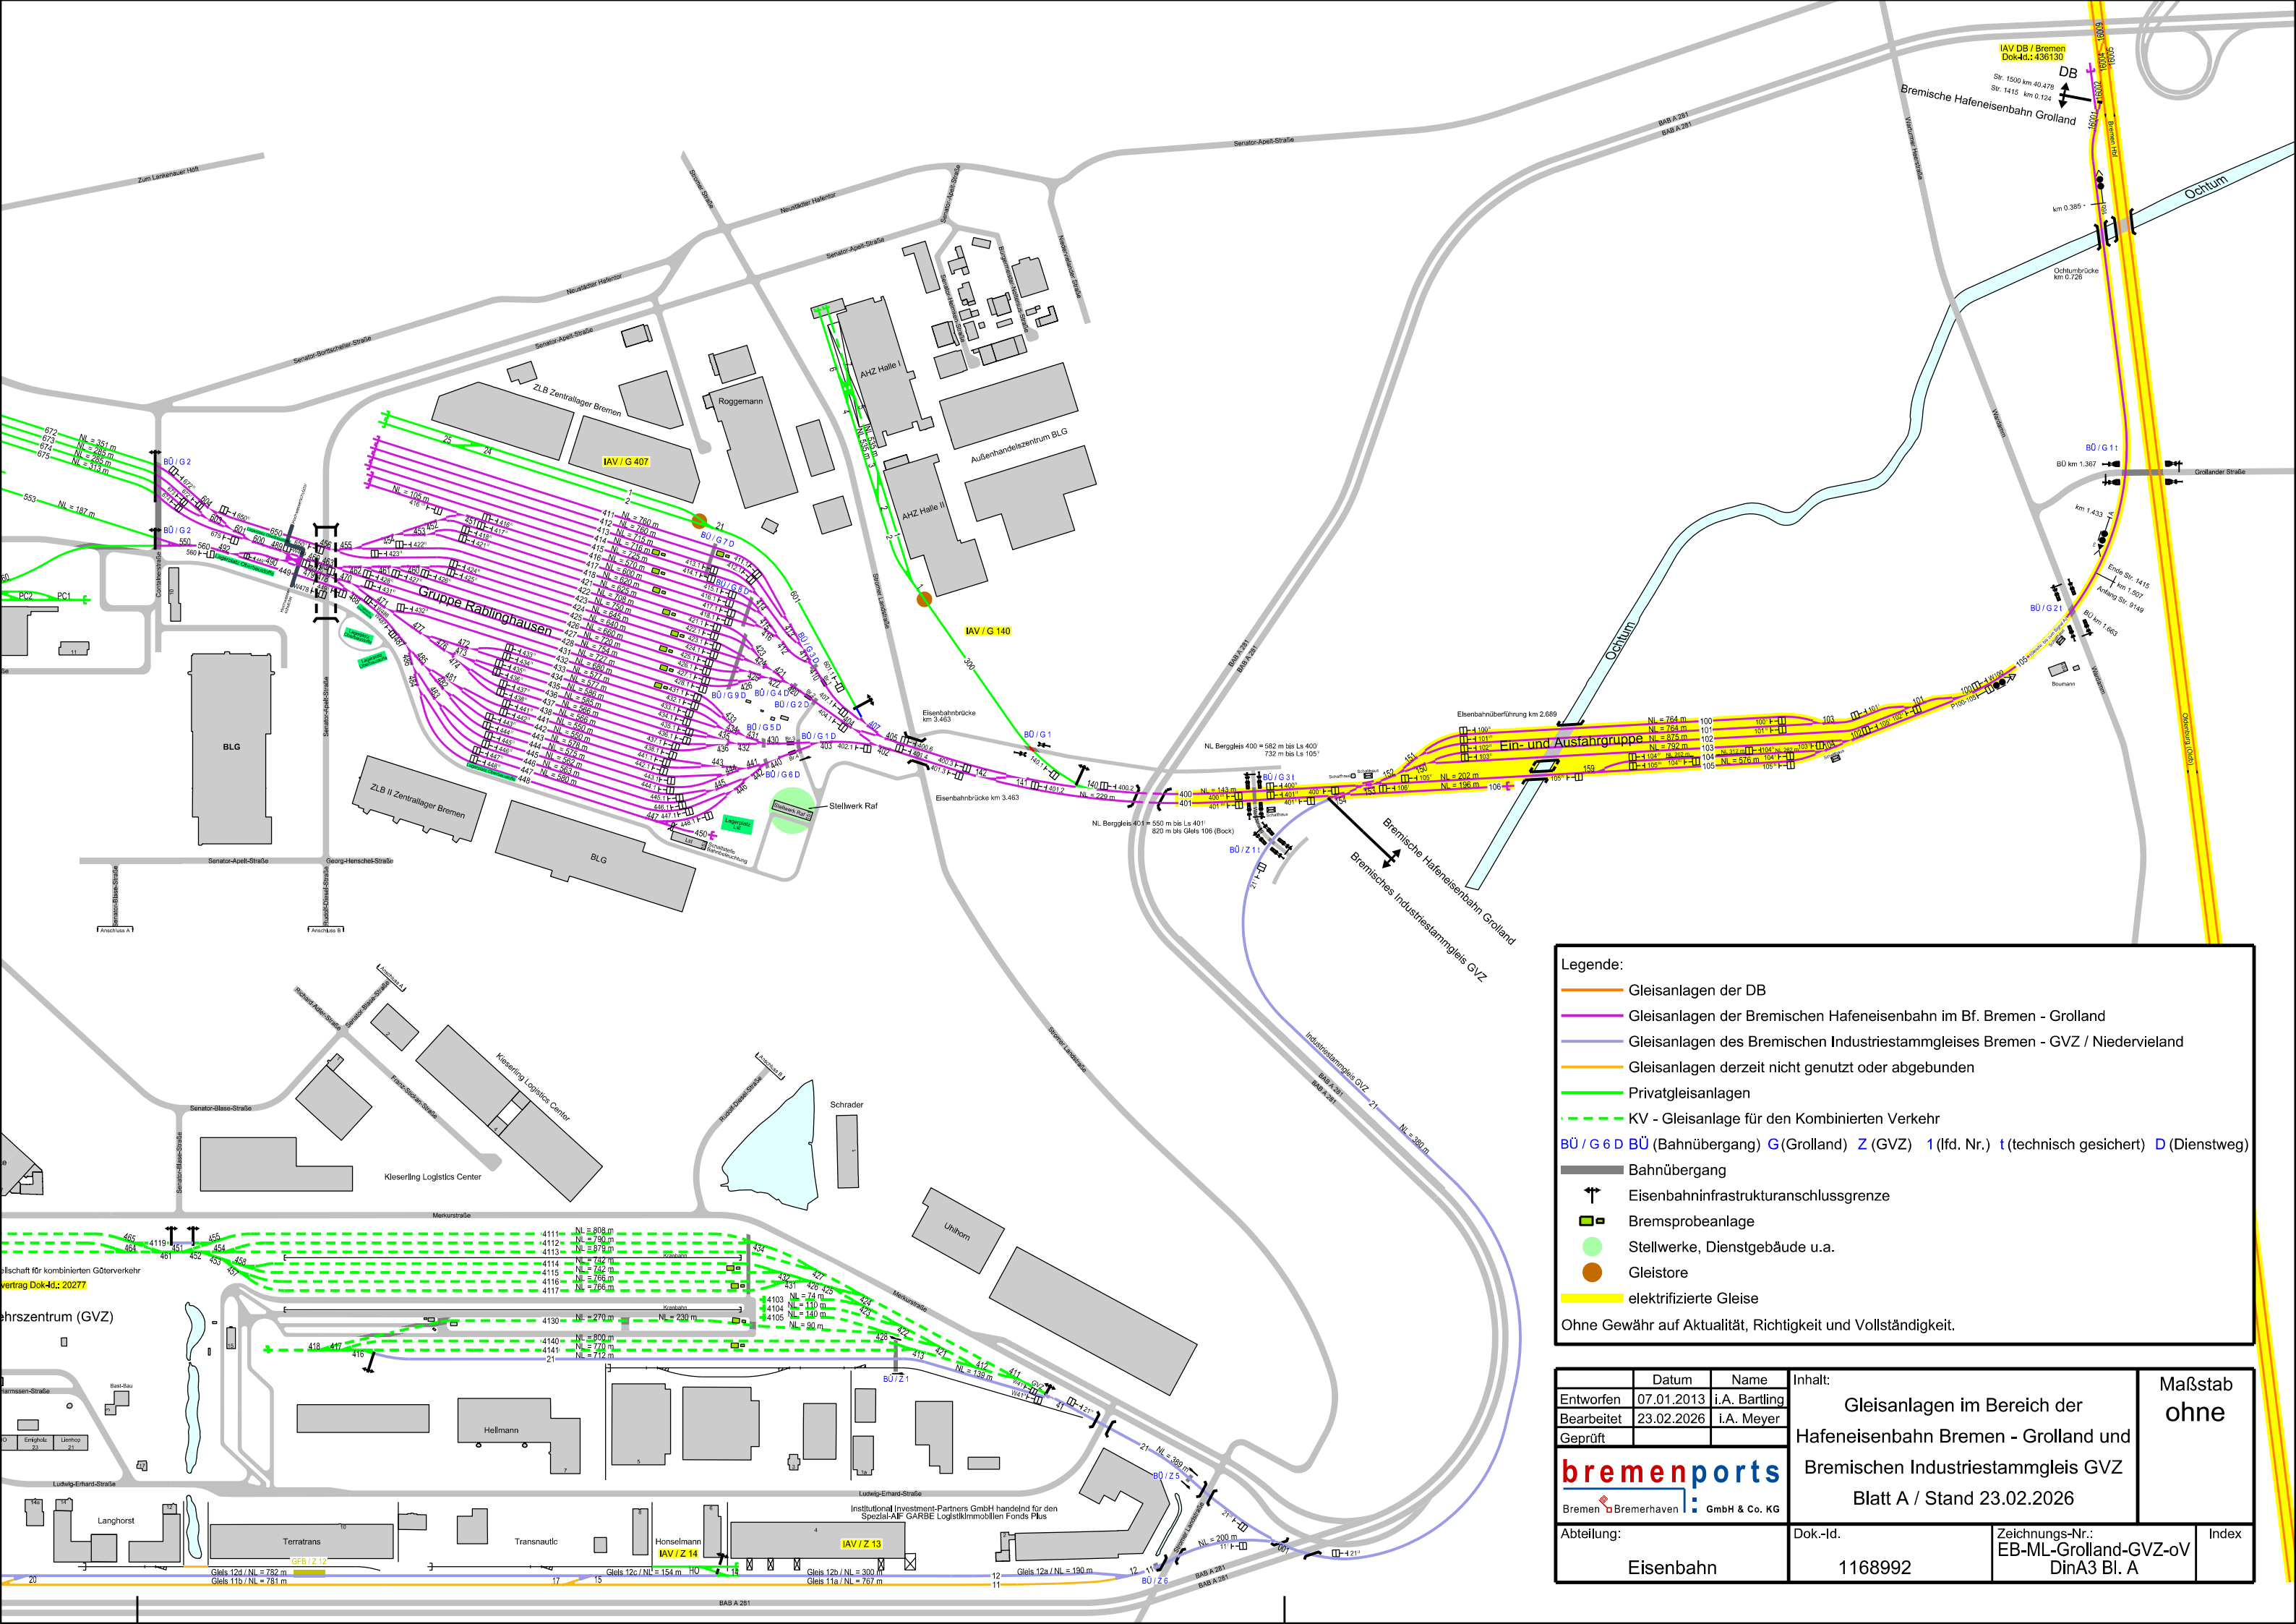


Legende:

- Gleisanlagen der DB
- Gleisanlagen der Bremischen Hafeneisenbahn im Bf. Bremen - Grolland
- Gleisanlagen des Bremischen Industriestammgleises Bremen - GVZ / Niederrieland
- Gleisanlagen derzeit nicht genutzt oder abgebunden
- Privatgleisanlagen
- KV - Gleisanlage für den Kombinierten Verkehr
- BÜ / G 6 D BÜ (Bahnübergang) G (Grolland) Z (GVZ) 1 (lfd. Nr.) t (technisch gesichert) D (Dienstweg)
- Bahnübergang
- Eisenbahninfrastrukturanschlussgrenze
- Bremsprobeanlage
- Stellwerke, Dienstgebäude u.a.
- Gleisstore
- elektrifizierte Gleise

Ohne Gewähr auf Aktualität, Richtigkeit und Vollständigkeit.

	Datum	Name	Inhalt: Gleisanlagen im Bereich der Hafeneisenbahn Bremen - Grolland und Bremischen Industriestammgleis GVZ Blatt A / Stand 23.02.2026	Maßstab ohne	
Entworfen	07.01.2013	i.A. Bartling			
Bearbeitet	23.02.2026	i.A. Meyer			
Geprüft					
 Bremen Bremerhaven GmbH & Co. KG					
Abteilung: Eisenbahn			Dok.-Id. 1168992	Zeichnungs-Nr.: EB-ML-Grolland-GVZ-oV DinA3 Bl. A	Index

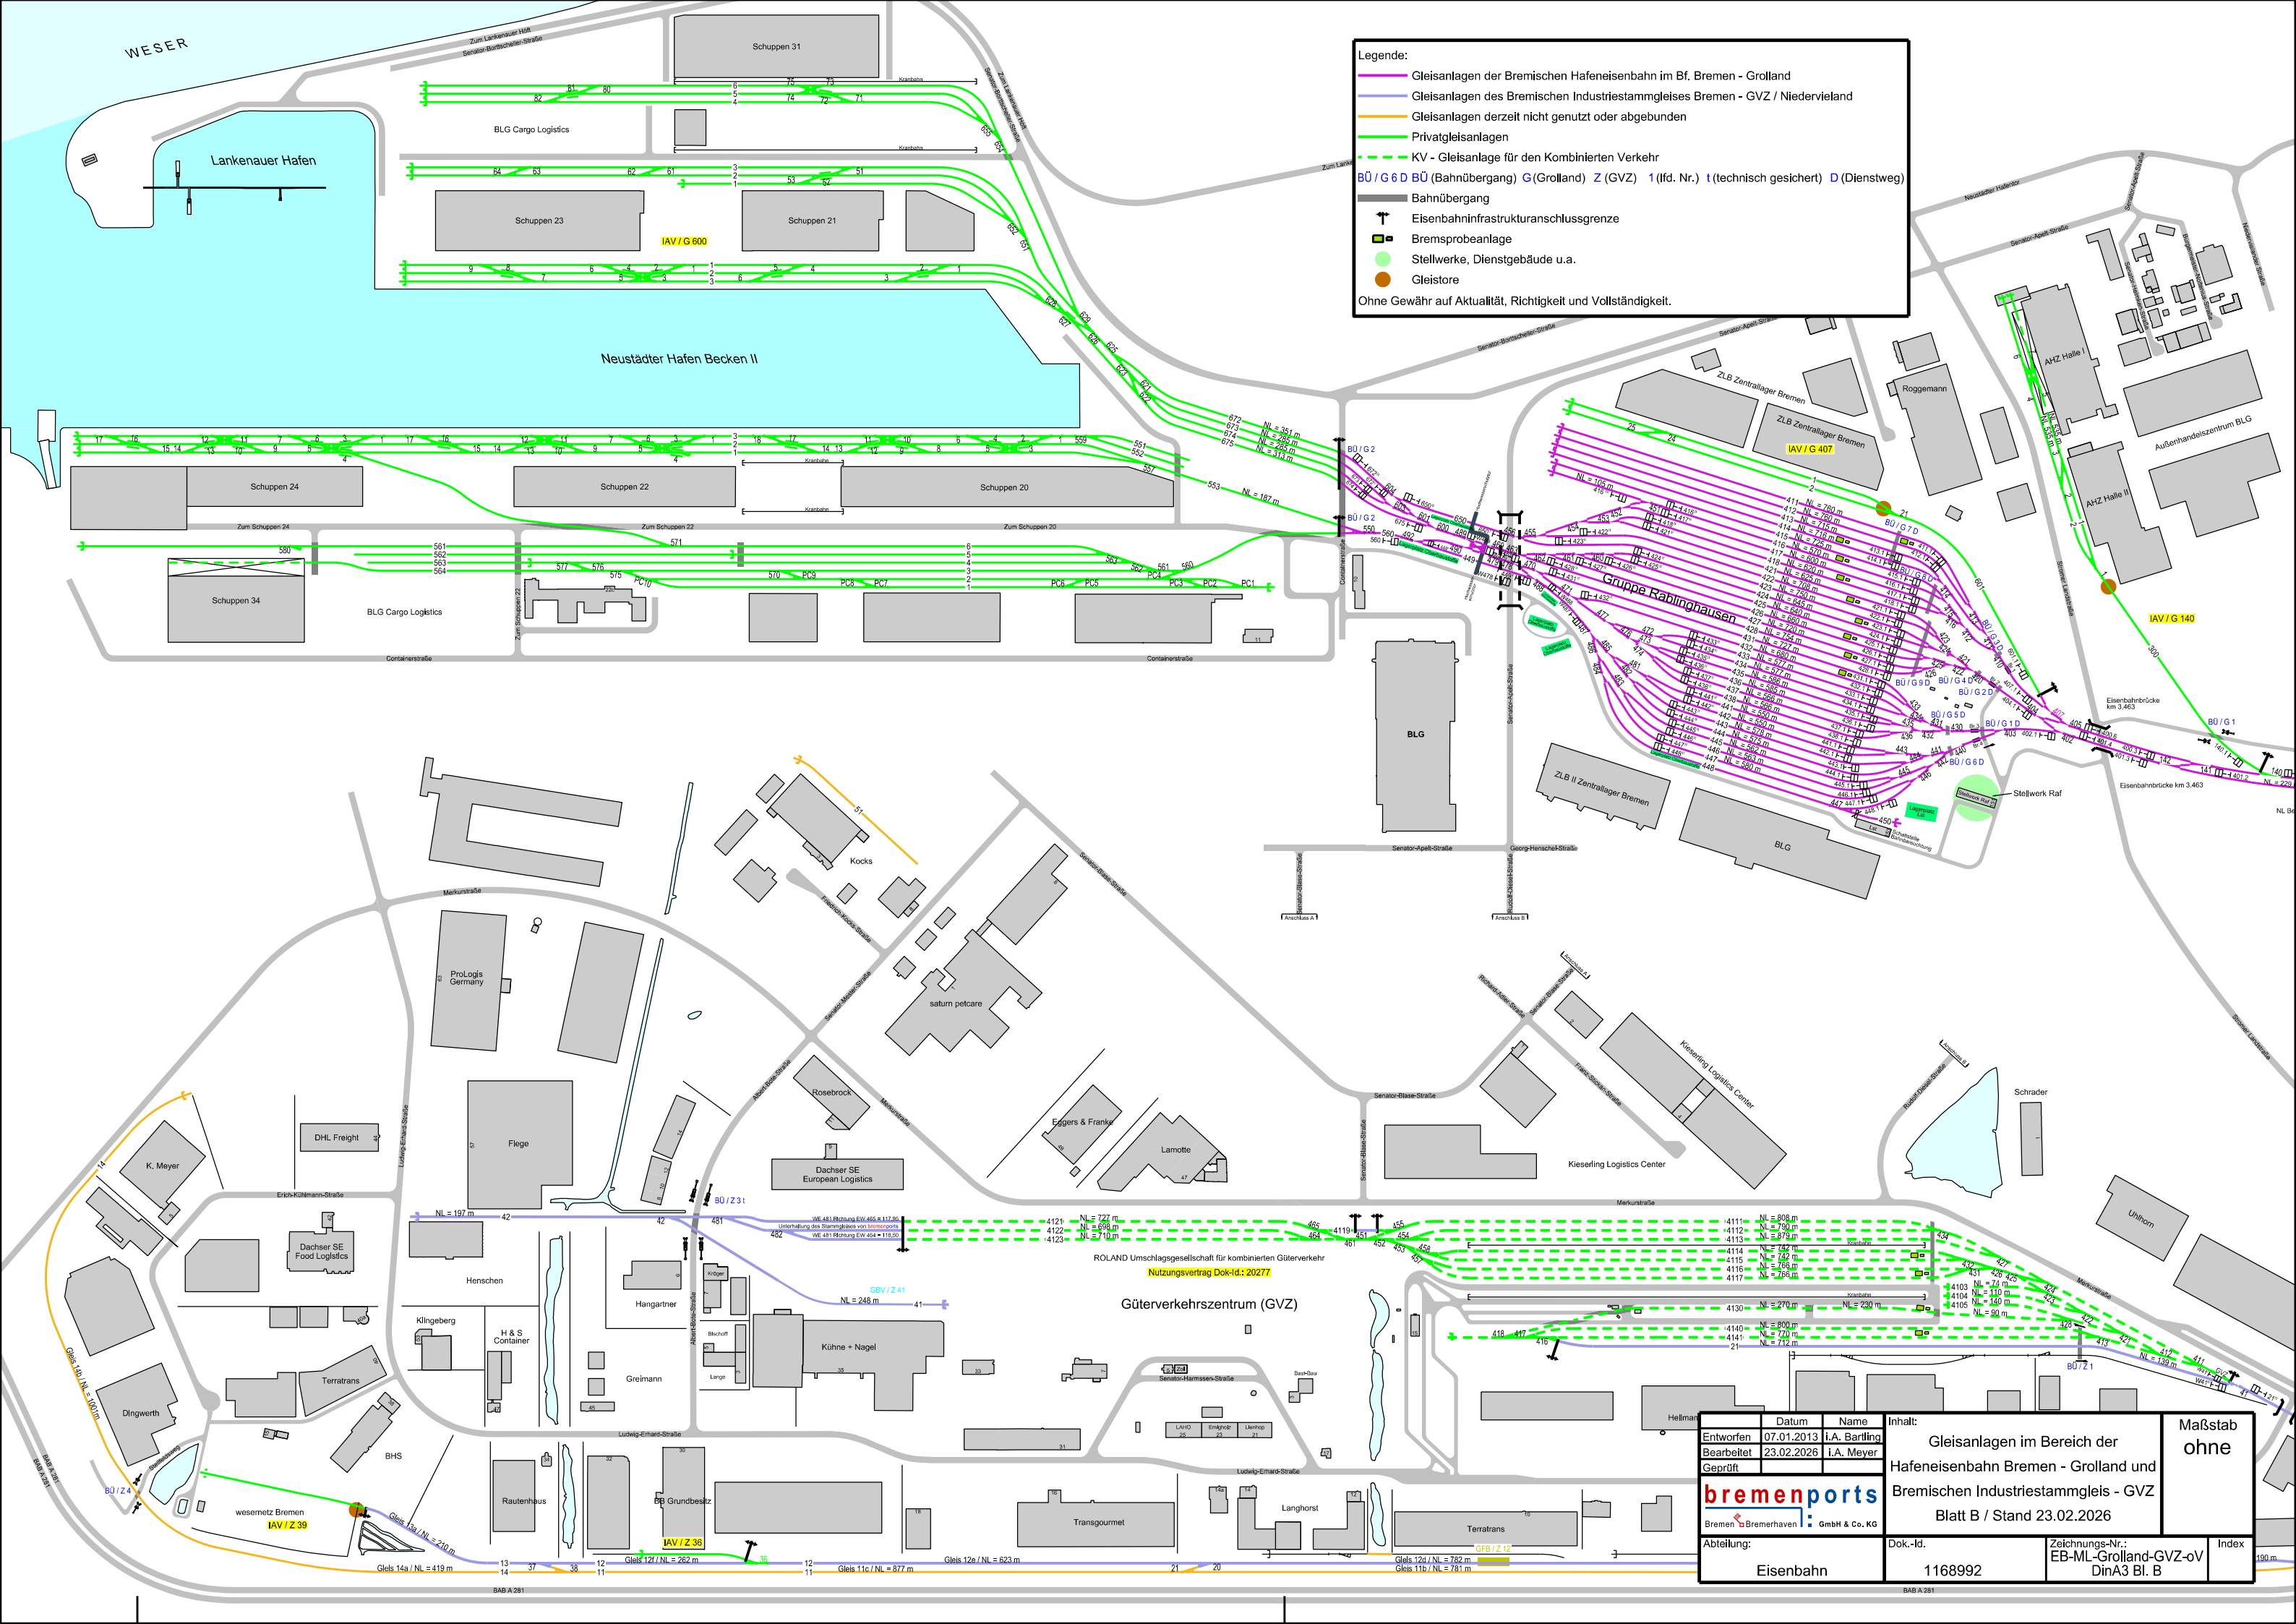

	Datum	Name	Inhalt: Gleisanlagen im Bereich der Hafeneisenbahn Bremen - Grolland und Bremischen Industriestammgleis - GVZ Blatt B / Stand 23.02.2026	Maßstab ohne	
Entworfen	07.01.2013	i.A. Barling			
Bearbeitet	23.02.2026	i.A. Meyer			
Geprüft					
 Bremen  Bremerhaven GmbH & Co. KG					
Abteilung: Eisenbahn			Dok.-Id. 1168992	Zeichnungs-Nr.: EB-ML-Grolland-GVZ-oV DinA3 Bl. B	Index