


 

Legende:


- Zuständigkeitsgrenze SVOS (Sondervermögen Überseestadt)
- Gleisanlagen der DB
- Gleisanlagen der Bremischen Hafeneisenbahn
- Gleisanlagen derzeit nicht genutzt oder abgebrochen
- Privatgleisanlagen
- Eisenbahninfrastrukturanschlussgrenze
- Gleisstore
- Bahnübergang
- BU/0.11 BU (Bahnübergang) Ü (Überseestadt) I (Inlandshafen) I (Id. Nr.) t (technisch gesichert) D (Dienstweg)

Die maßstabslosen Lagepläne der Bremischen Hafeneisenbahn in Bremerhaven und Bremen auf dem linken Weserufer (Grolland), dem rechten Weserufer (Inlandshafen und Überseestadt), der stadtbremischen Industriestammgleise in Bremerhaven (Fischereihafen) und Bremen (Hemelingen und Güterverkehrszentrum) stehen auf der Internetseite www.bremische-hafeneisenbahn.de als pdf-Datei zum Herunterladen zur Verfügung.

Ohne Gewähr auf Aktualität, Richtigkeit und Vollständigkeit.

Projekt: Maßstabsloser Übersichtsplan Bremen - Überseestadt					Maßstab ohne
Entworfen	Datum	Name	Inhalt: Gleisanlagen im Bereich der Hafeneisenbahn Bremen - Überseestadt Aktualisierte Ausgabe vom 17.03.2026		
Bearbeitet	02.02.2009	I.A. Bartling			
Geprüft	17.03.2026	I.A. Meyer			
bremenports Bremen & Bremerhaven · GmbH & Co. KG					Index
Abteilung:	Eisenbahn		Dok.-Id.	1169008	
			Zeichnungs-Nr.:	EB-ML-Überseestadt-oV	


Größe: 397 x 1350 mm

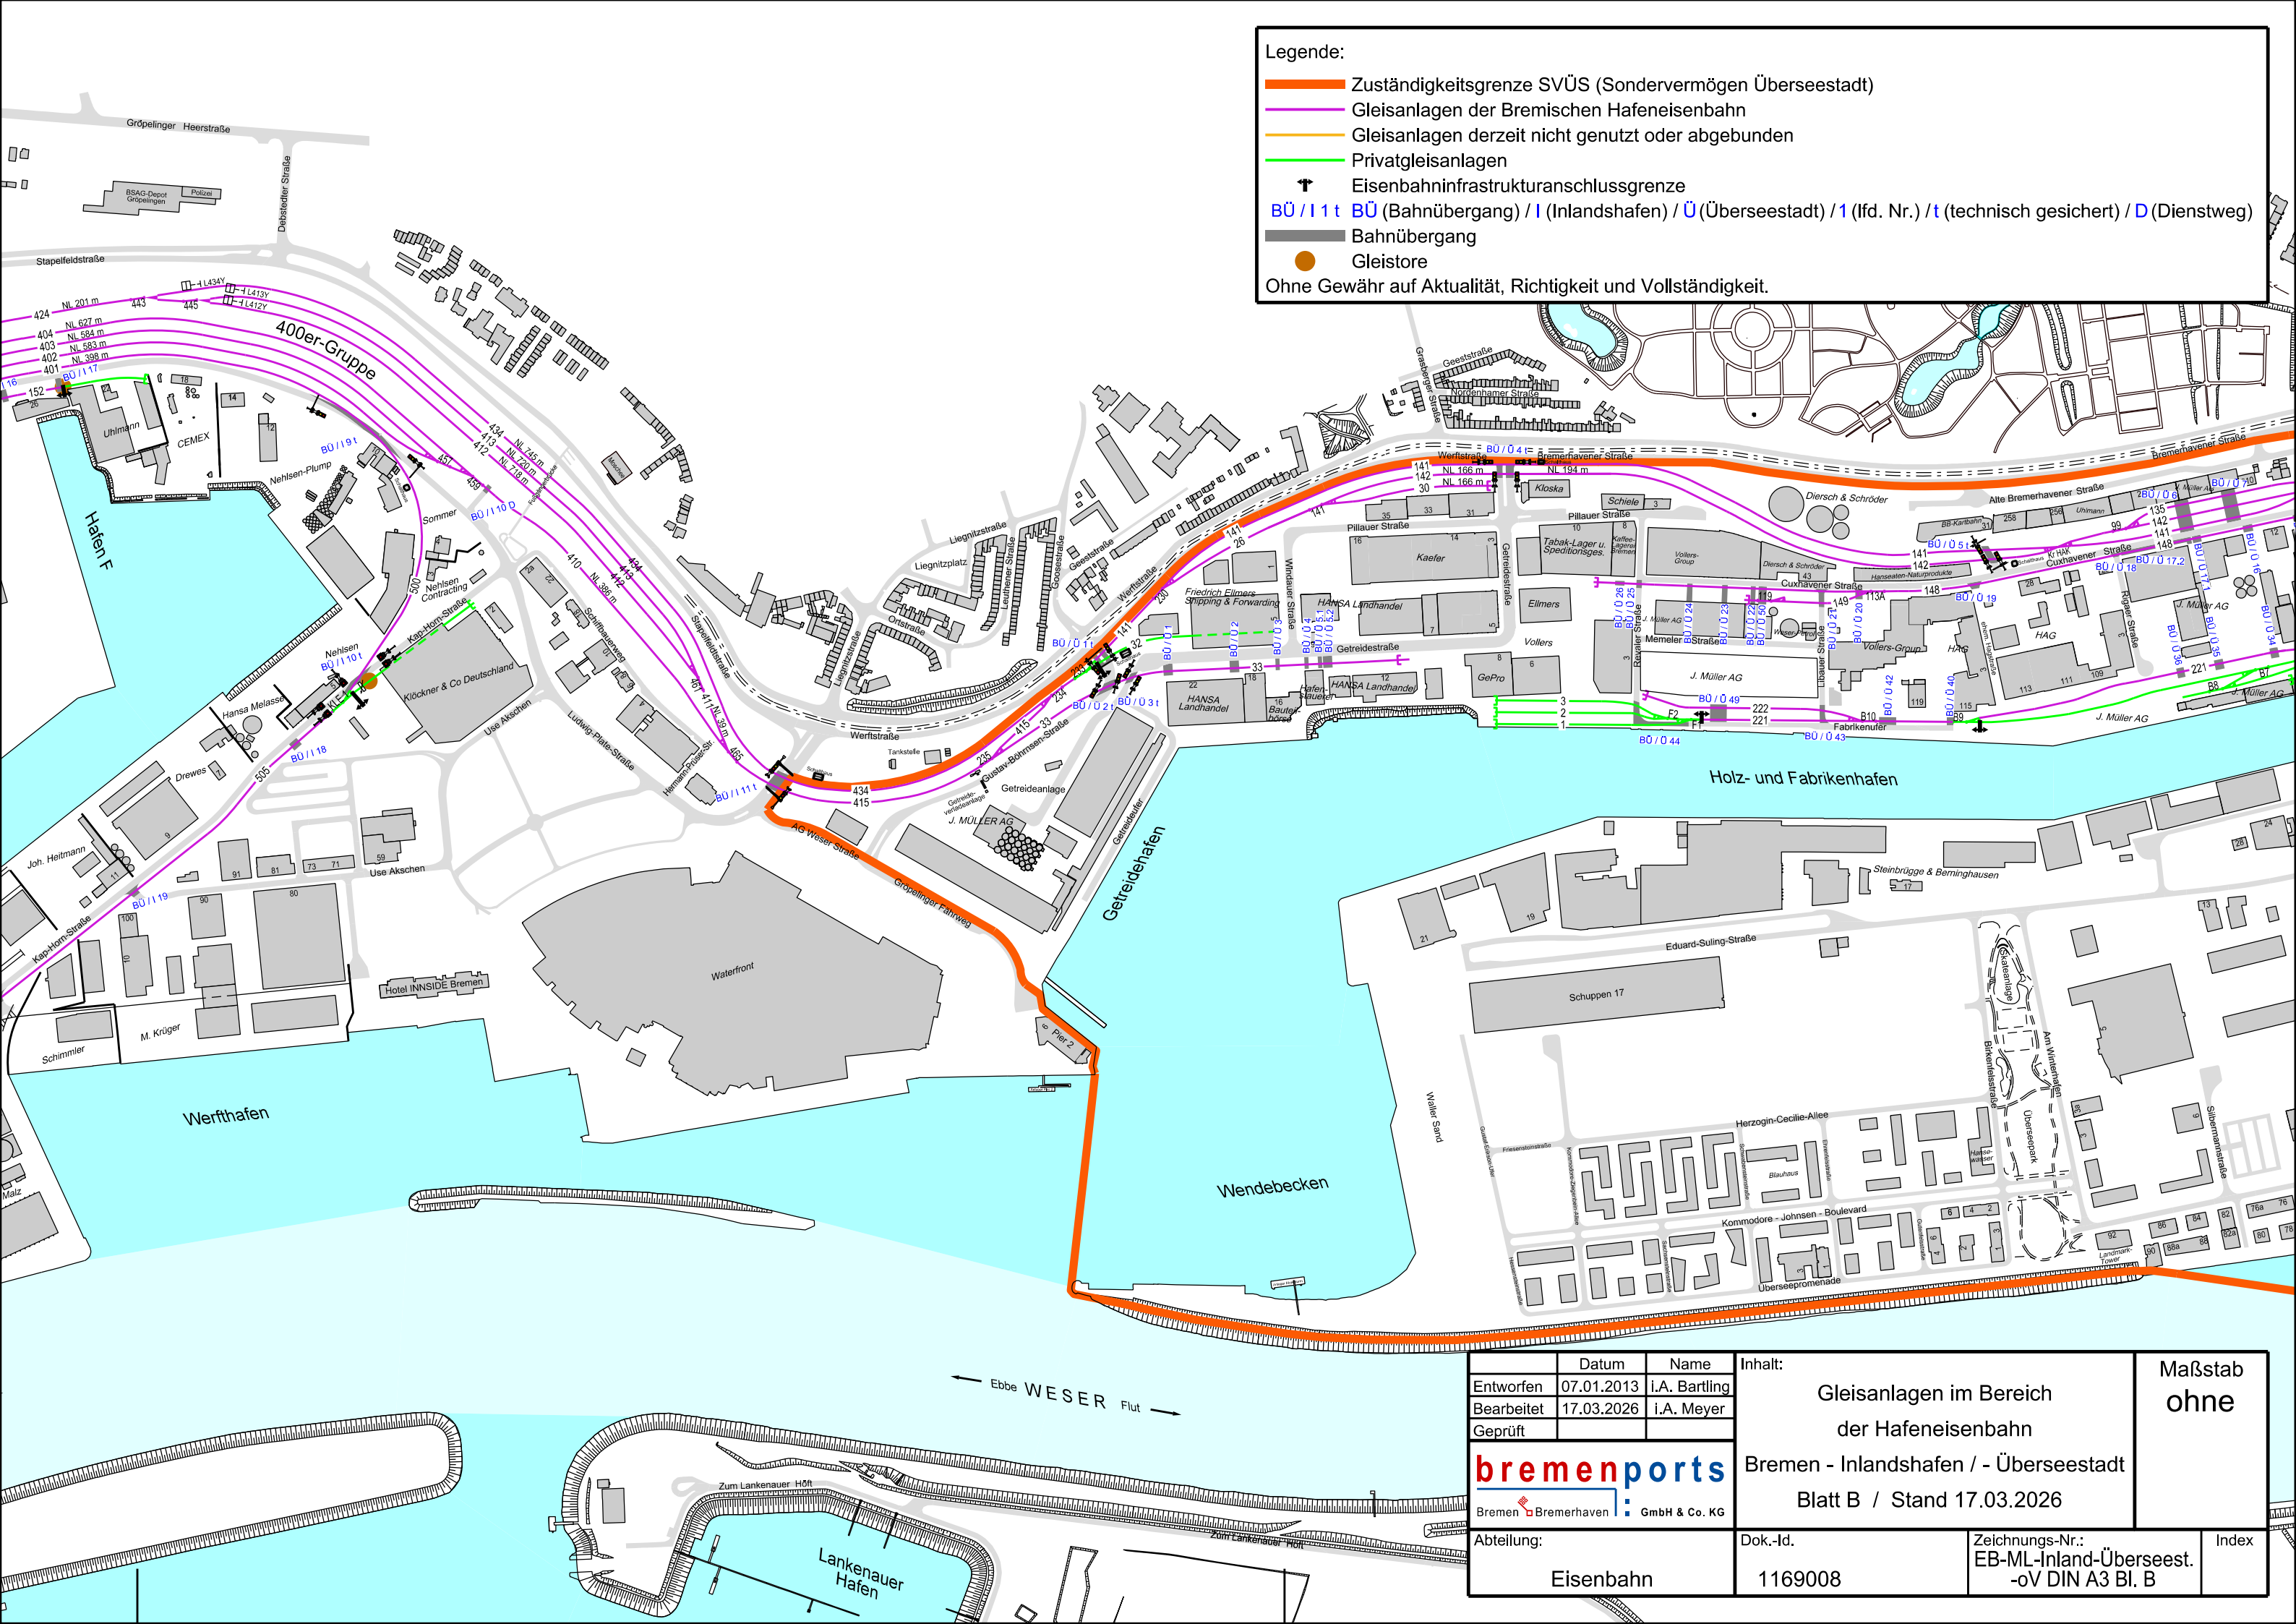

Legende:

- Zuständigkeitsgrenze SVÜS (Sondervermögen Überseestadt)
 - Gleisanlagen der Bremischen Hafeneisenbahn
 - Gleisanlagen derzeit nicht genutzt oder abgebunden
 - Privatgleisanlagen
 - Eisenbahninfrastrukturanschlussgrenze
 - BÜ / I I t BÜ (Bahnübergang) / I (Inlandshafen) / Ü (Überseestadt) / 1 (lfd. Nr.) / t (technisch gesichert) / D (Dienstweg)
 - Bahnübergang
 - Gleistore
- Ohne Gewähr auf Aktualität, Richtigkeit und Vollständigkeit.

	Datum	Name	Inhalt: Gleisanlagen im Bereich der Hafeneisenbahn Bremen - Inlandshafen / - Überseestadt Blatt B / Stand 17.03.2026		Maßstab ohne
Entworfen	07.01.2013	i.A. Bartling			
Bearbeitet	17.03.2026	i.A. Meyer			
Geprüft					
 Bremen Bremerhaven GmbH & Co. KG					
Abteilung:			Dok.-Id.	Zeichnungs-Nr.:	Index
Eisenbahn			1169008	EB-ML-Inland-Überseest. -oV DIN A3 Bl. B	

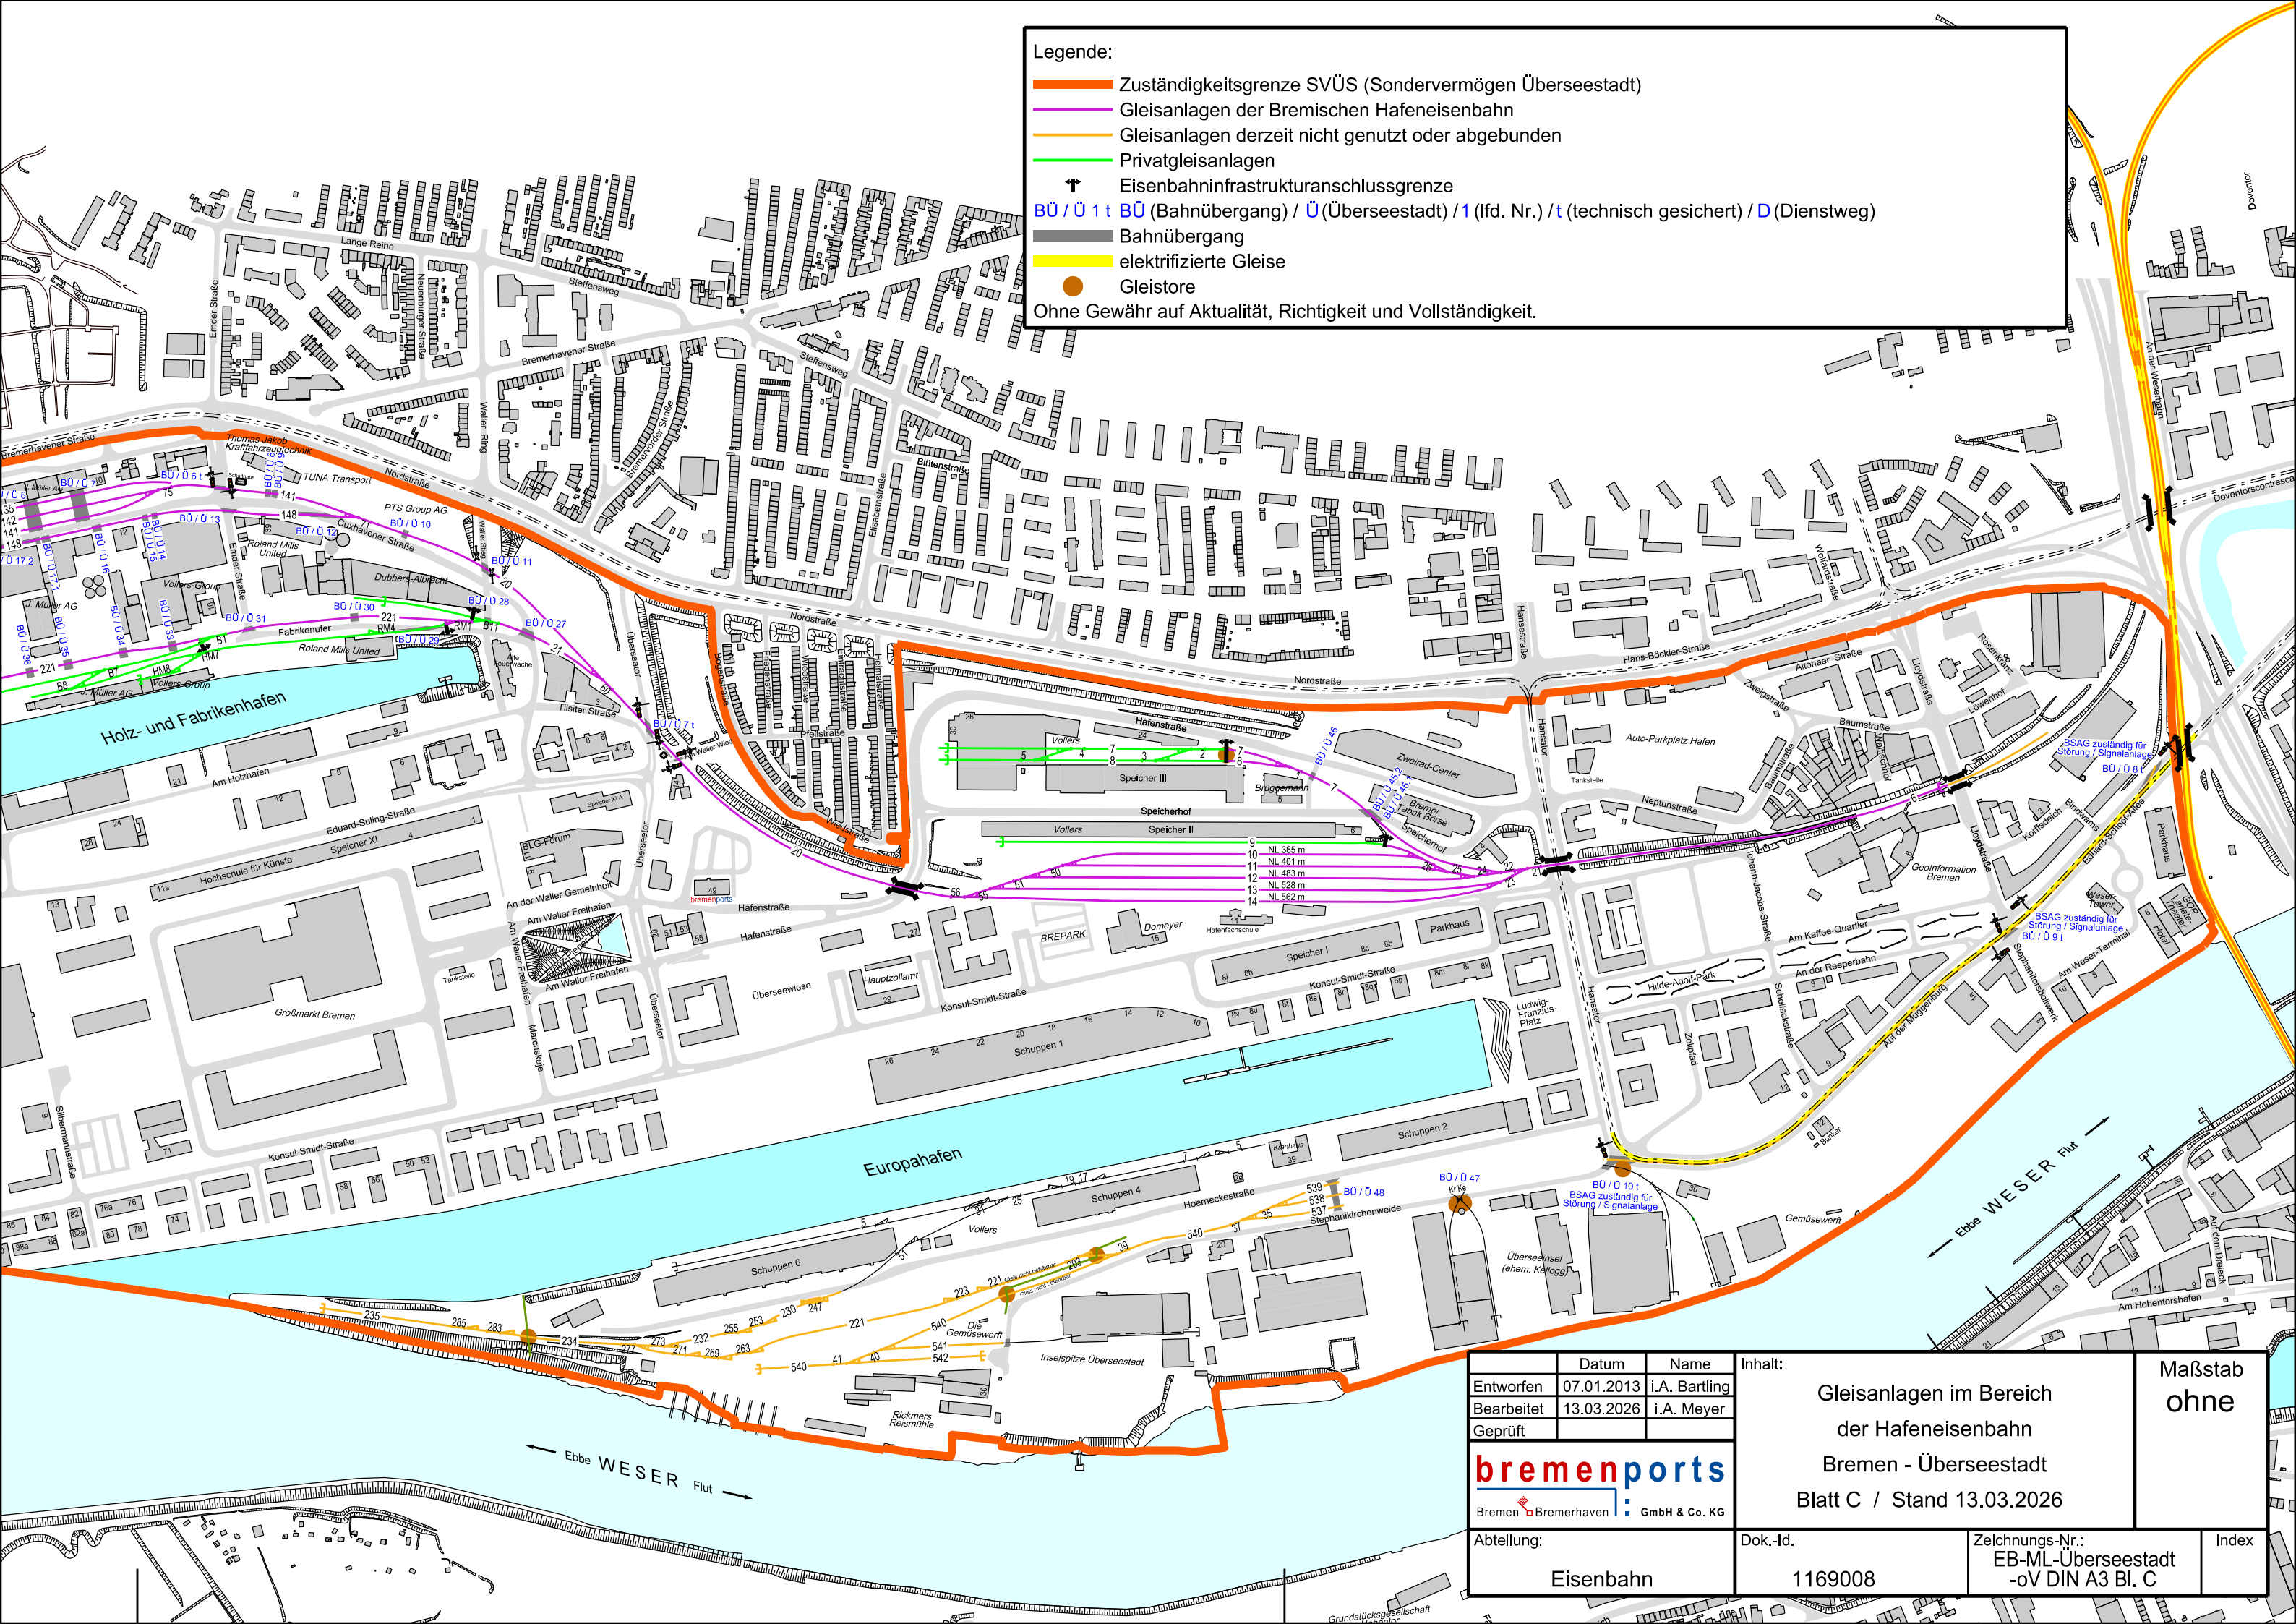

Legende:

- Zuständigkeitsgrenze SVÜS (Sondervermögen Überseestadt)
- Gleisanlagen der Bremischen Hafeneisenbahn
- Gleisanlagen derzeit nicht genutzt oder abgebunden
- Privatgleisanlagen
- Eisenbahninfrastrukturanschlussgrenze
- BÜ / Ü 1 t BÜ (Bahnübergang) / Ü (Überseestadt) / 1 (lfd. Nr.) / t (technisch gesichert) / D (Dienstweg)
- Bahnübergang
- elektrifizierte Gleise
- Gleistore

Ohne Gewähr auf Aktualität, Richtigkeit und Vollständigkeit.

	Datum	Name	Inhalt: Gleisanlagen im Bereich der Hafeneisenbahn Bremen - Überseestadt Blatt C / Stand 13.03.2026		Maßstab ohne
Entworfen	07.01.2013	i.A. Bartling			
Bearbeitet	13.03.2026	i.A. Meyer			
Geprüft					
bremenports Bremen Bremerhaven GmbH & Co. KG					
Abteilung:			Dok.-Id.	Zeichnungs-Nr.:	Index
Eisenbahn			1169008	EB-ML-Überseestadt -oV DIN A3 Bl. C	