


Größe: 397 x 1350 mm

 

Legende:

- Zuständigkeitsgrenze SVÜS (Sondervermögen Überseestadt)
- Gleisanlagen der DB
- Gleisanlagen der Bremischen Hafeneisenbahn
- Gleisanlagen derzeit nicht genutzt oder abgedungen
- Eisenbahninfrastrukturschließungsgrenze
- Gleisstore
- Bahnübergang

BÜ/0.11 BÜ (Bahnübergang) Ü (Überseestadt) I (Inlandshafen) I (f.d. Nr.) t (technisch gesichert) D (Dienstweg)

Gestattungsvertrag -BÜ- "Bahnübergang"

- Bahnübergang (Privat)
- BÜ/x Vertragsnummer BÜ bremenports

Gestattungsvertrag -GBV- "GleisBenutzungsvertrag"

Legende:

- Zuständigkeitsgrenze SVÜS (Sondervermögen Überseestadt)
- Gleisanlagen der DB
- Gleisanlagen der Bremischen Hafeneisenbahn
- Gleisanlagen derzeit nicht genutzt oder abgedungen
- Privatgleisanlagen
- Eisenbahninfrastrukturschließungsgrenze
- Gleisstore
- Bahnübergang

BÜ/0.11 BÜ (Bahnübergang) Ü (Überseestadt) I (Inlandshafen) I (f.d. Nr.) t (technisch gesichert) D (Dienstweg)

Die maßstabslosen Lagepläne der Bremischen Hafeneisenbahn in Bremerhaven und Bremen auf dem linken Weserufer (Grolland), dem rechten Weserufer (Inlandshafen und Überseestadt), der stadtbremischen Industriestammgleise in Bremerhaven (Fischereihafen) und Bremen (Hemelingen und Güterverkehrszentrum) stehen auf der Internetseite www.bremische-hafeneisenbahn.de als pdf-Datei zum Herunterladen zur Verfügung.

Ohne Gewähr auf Aktualität, Richtigkeit und Vollständigkeit.

Projekt:

Maßstabsloser Übersichtsplan Bremen - Überseestadt

Entworfen	Datum	Name	Inhalt:	Maßstab ohne
Bearbeitet	02.02.2009	I.A. Barling	Gleisanlagen im Bereich der Hafeneisenbahn Bremen - Überseestadt Aktualisierte Ausgabe vom 23.02.2026	
Geprüft	23.02.2026	I.A. Meyer		

bremenports


Bremen Bremerhaven GmbH & Co. KG

Abteilung: Eisenbahn

Dok.-Id.: 1169008

Zeichnungs-Nr.: EB-ML-Überseestadt-oV


Index

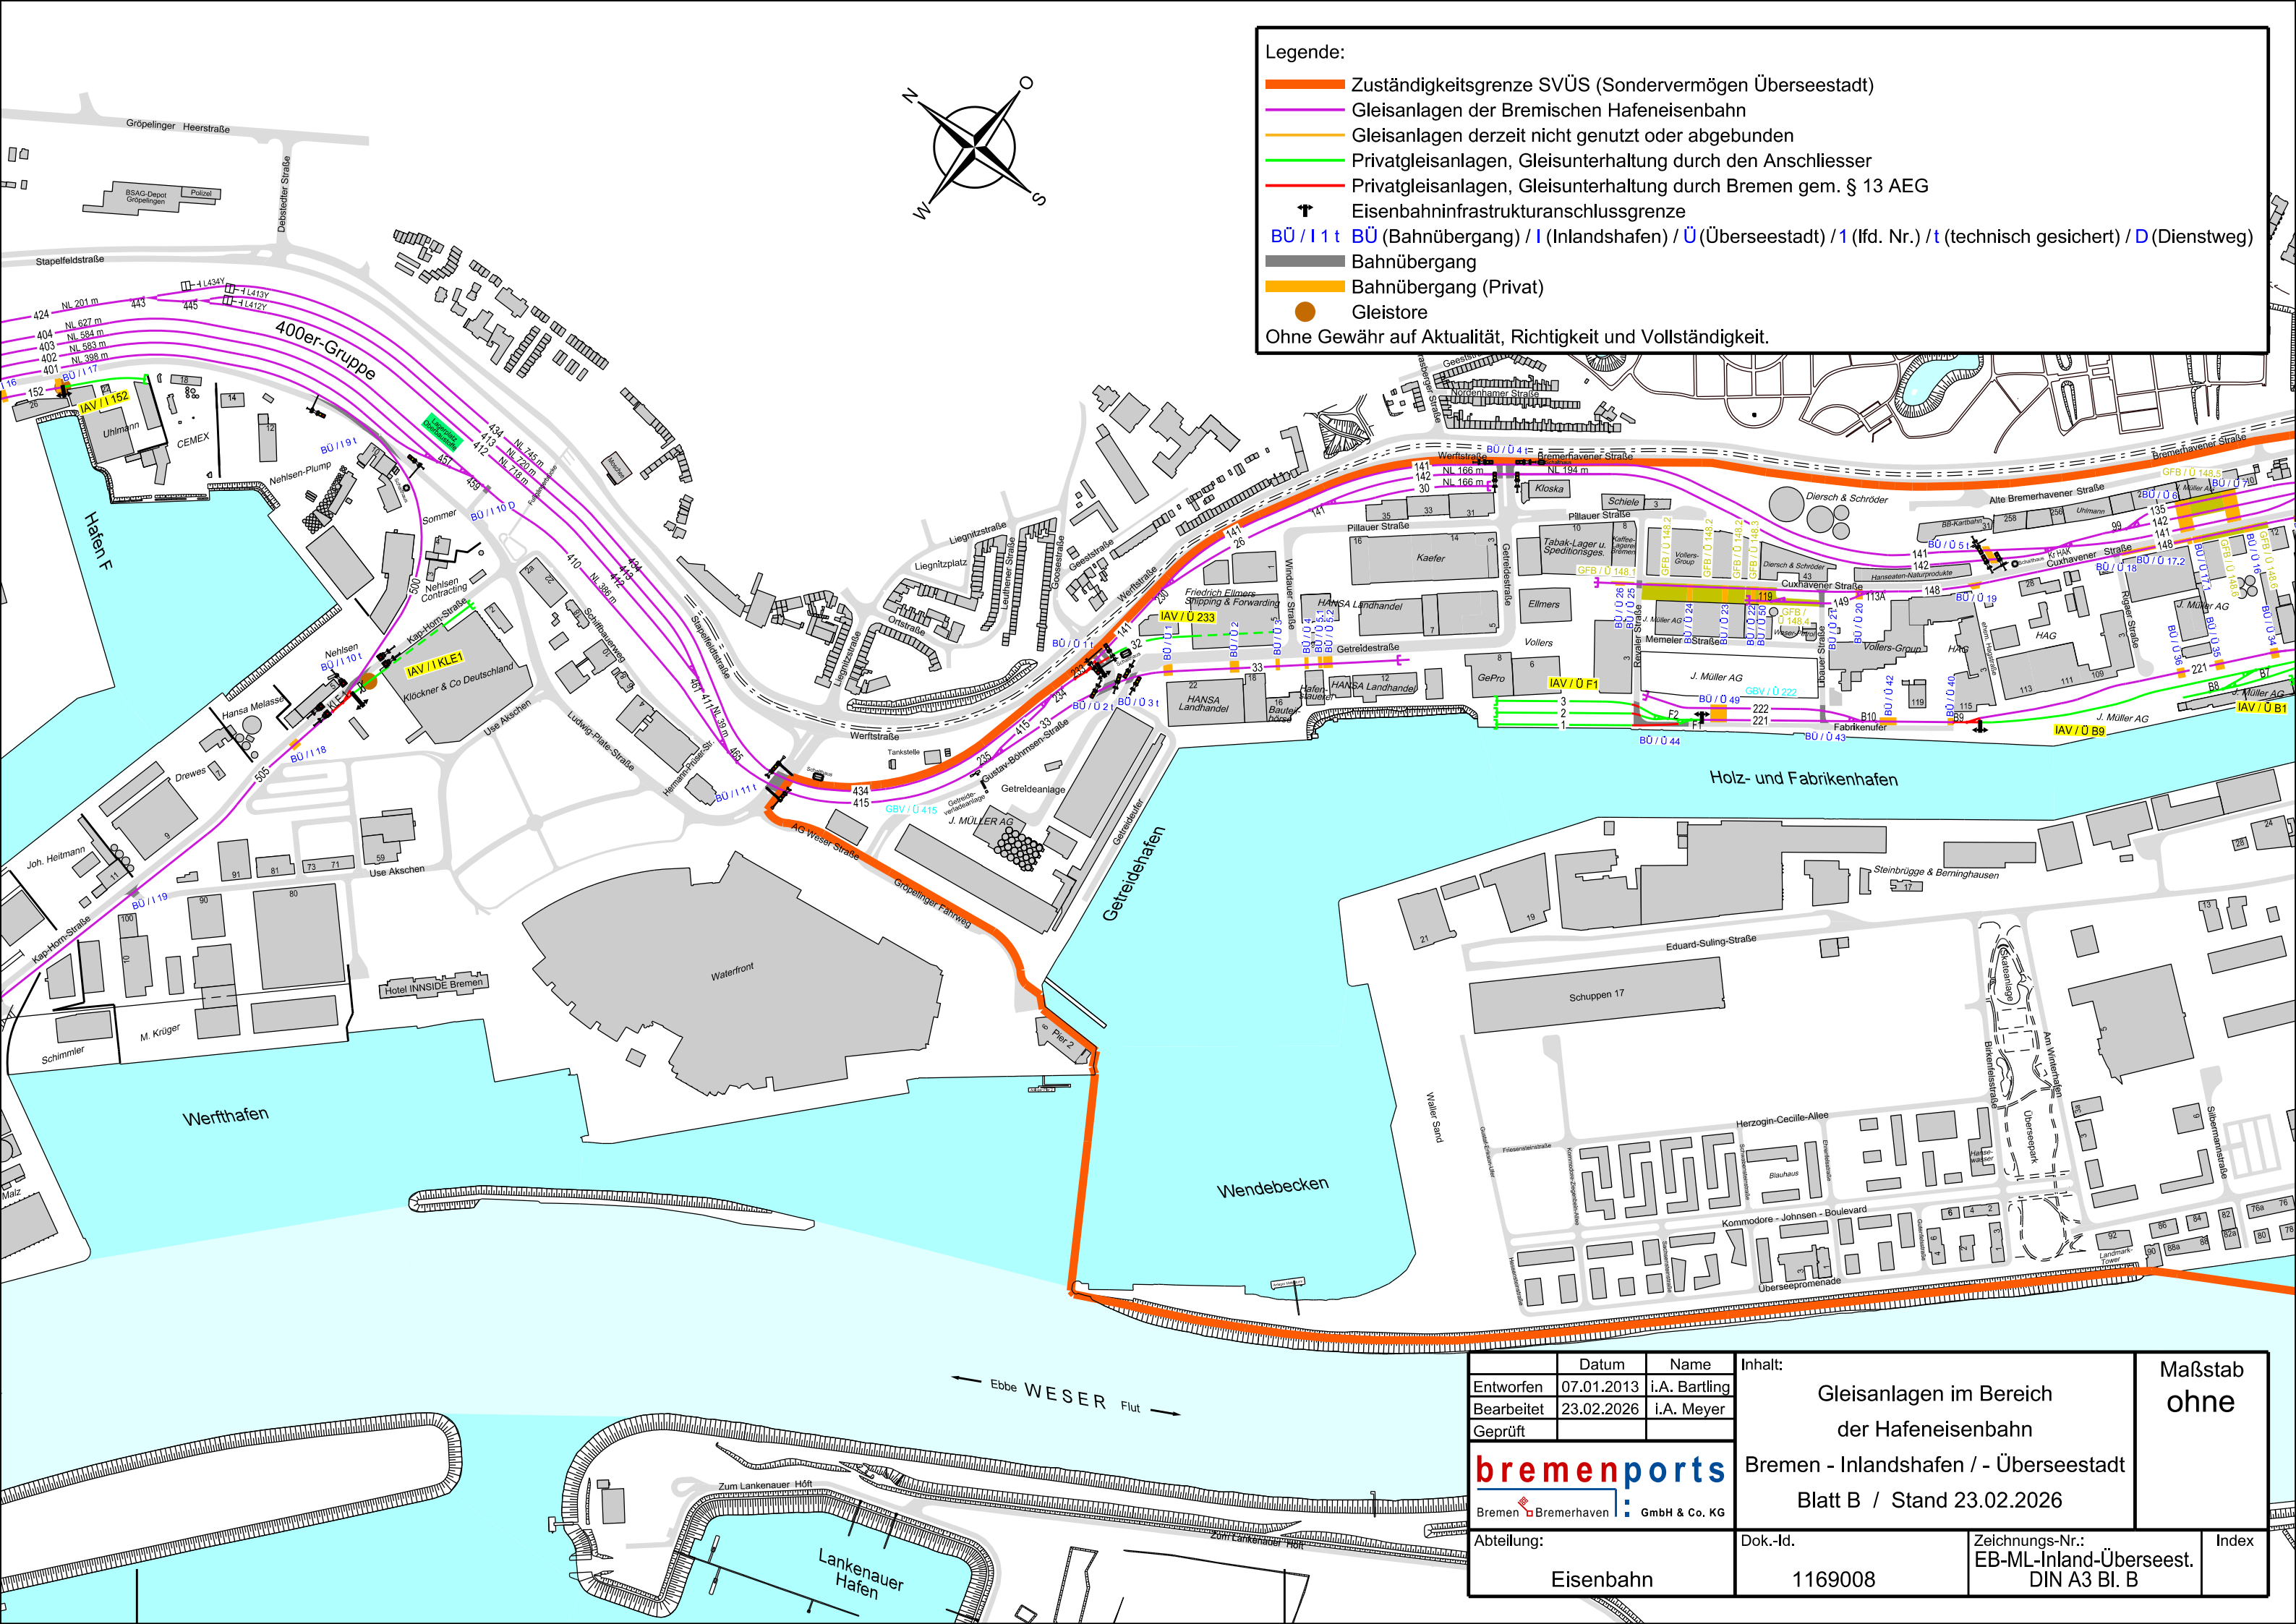

Legende:

- Zuständigkeitsgrenze SVÜS (Sondervermögen Überseestadt)
 - Gleisanlagen der Bremischen Hafeneisenbahn
 - Gleisanlagen derzeit nicht genutzt oder abgebunden
 - Privatgleisanlagen, Gleisunterhaltung durch den Anschliesser
 - Privatgleisanlagen, Gleisunterhaltung durch Bremen gem. § 13 AEG
 - Eisenbahninfrastrukturanschlussgrenze
 - BÜ / I I t BÜ (Bahnübergang) / I (Inlandshafen) / Ü (Überseestadt) / I (Ild. Nr.) / t (technisch gesichert) / D (Dienstweg)
 - Bahnübergang
 - Bahnübergang (Privat)
 - Gleistore
- Ohne Gewähr auf Aktualität, Richtigkeit und Vollständigkeit.

	Datum	Name	Inhalt: Gleisanlagen im Bereich der Hafeneisenbahn Bremen - Inlandshafen / - Überseestadt Blatt B / Stand 23.02.2026		Maßstab ohne
Entworfen	07.01.2013	i.A. Bartling			
Bearbeitet	23.02.2026	i.A. Meyer			
Geprüft					
 Bremen Bremerhaven GmbH & Co. KG			Dok.-Id. 1169008		Zeichnungs-Nr.: EB-ML-Inland-Überseest. DIN A3 Bl. B
Abteilung: Eisenbahn					
			Index		

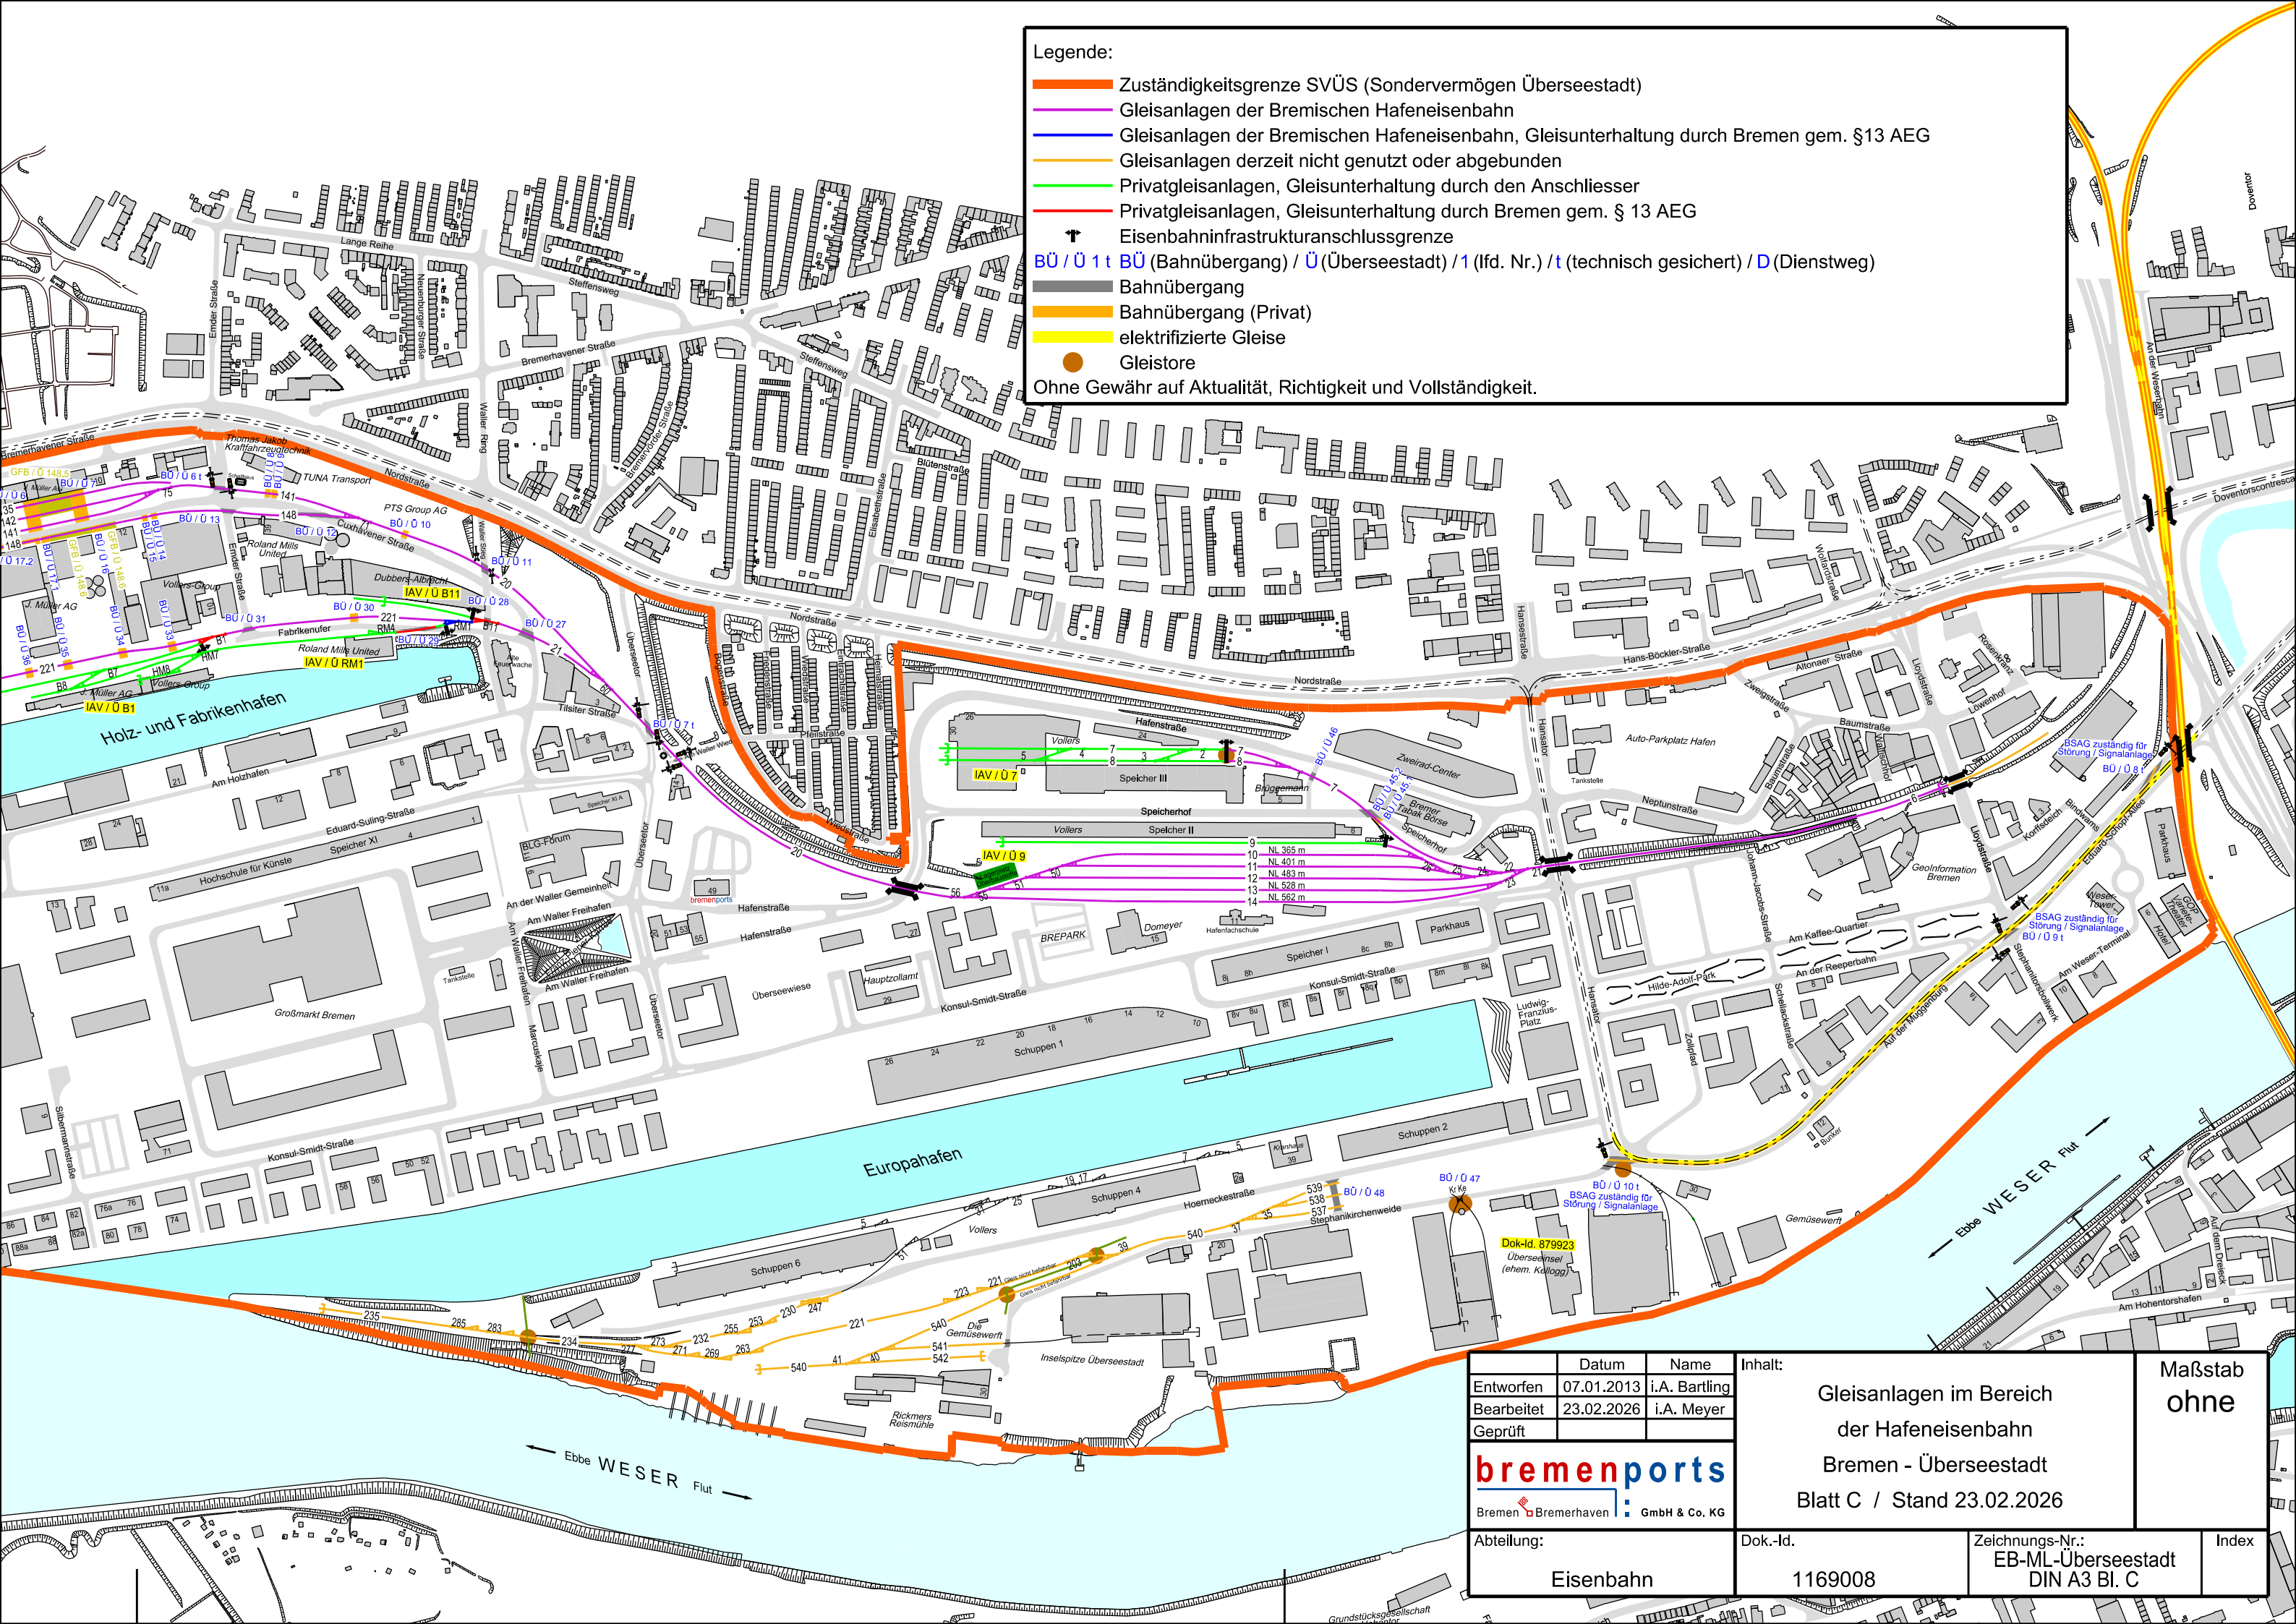

Legende:

- Zuständigkeitsgrenze SVÜS (Sondervermögen Überseestadt)
 - Gleisanlagen der Bremischen Hafeneisenbahn
 - Gleisanlagen der Bremischen Hafeneisenbahn, Gleisunterhaltung durch Bremen gem. §13 AEG
 - Gleisanlagen derzeit nicht genutzt oder abgebunden
 - Privatgleisanlagen, Gleisunterhaltung durch den Anschliesser
 - Privatgleisanlagen, Gleisunterhaltung durch Bremen gem. § 13 AEG
 - Eisenbahninfrastrukturanschlussgrenze
 - BÜ / Ü 1 t BÜ (Bahnübergang) / Ü (Überseestadt) / 1 (lfd. Nr.) / t (technisch gesichert) / D (Dienstweg)
 - Bahnübergang
 - Bahnübergang (Privat)
 - elektrifizierte Gleise
 - Gleistore
- Ohne Gewähr auf Aktualität, Richtigkeit und Vollständigkeit.

	Datum	Name	Inhalt: Gleisanlagen im Bereich der Hafeneisenbahn Bremen - Überseestadt Blatt C / Stand 23.02.2026		Maßstab ohne
Entworfen	07.01.2013	i.A. Bartling			
Bearbeitet	23.02.2026	i.A. Meyer			
Geprüft					
 Bremen Bremerhaven GmbH & Co. KG					
Abteilung:			Dok.-Id.	Zeichnungs-Nr.:	Index
Eisenbahn			1169008	EB-ML-Überseestadt DIN A3 Bl. C	