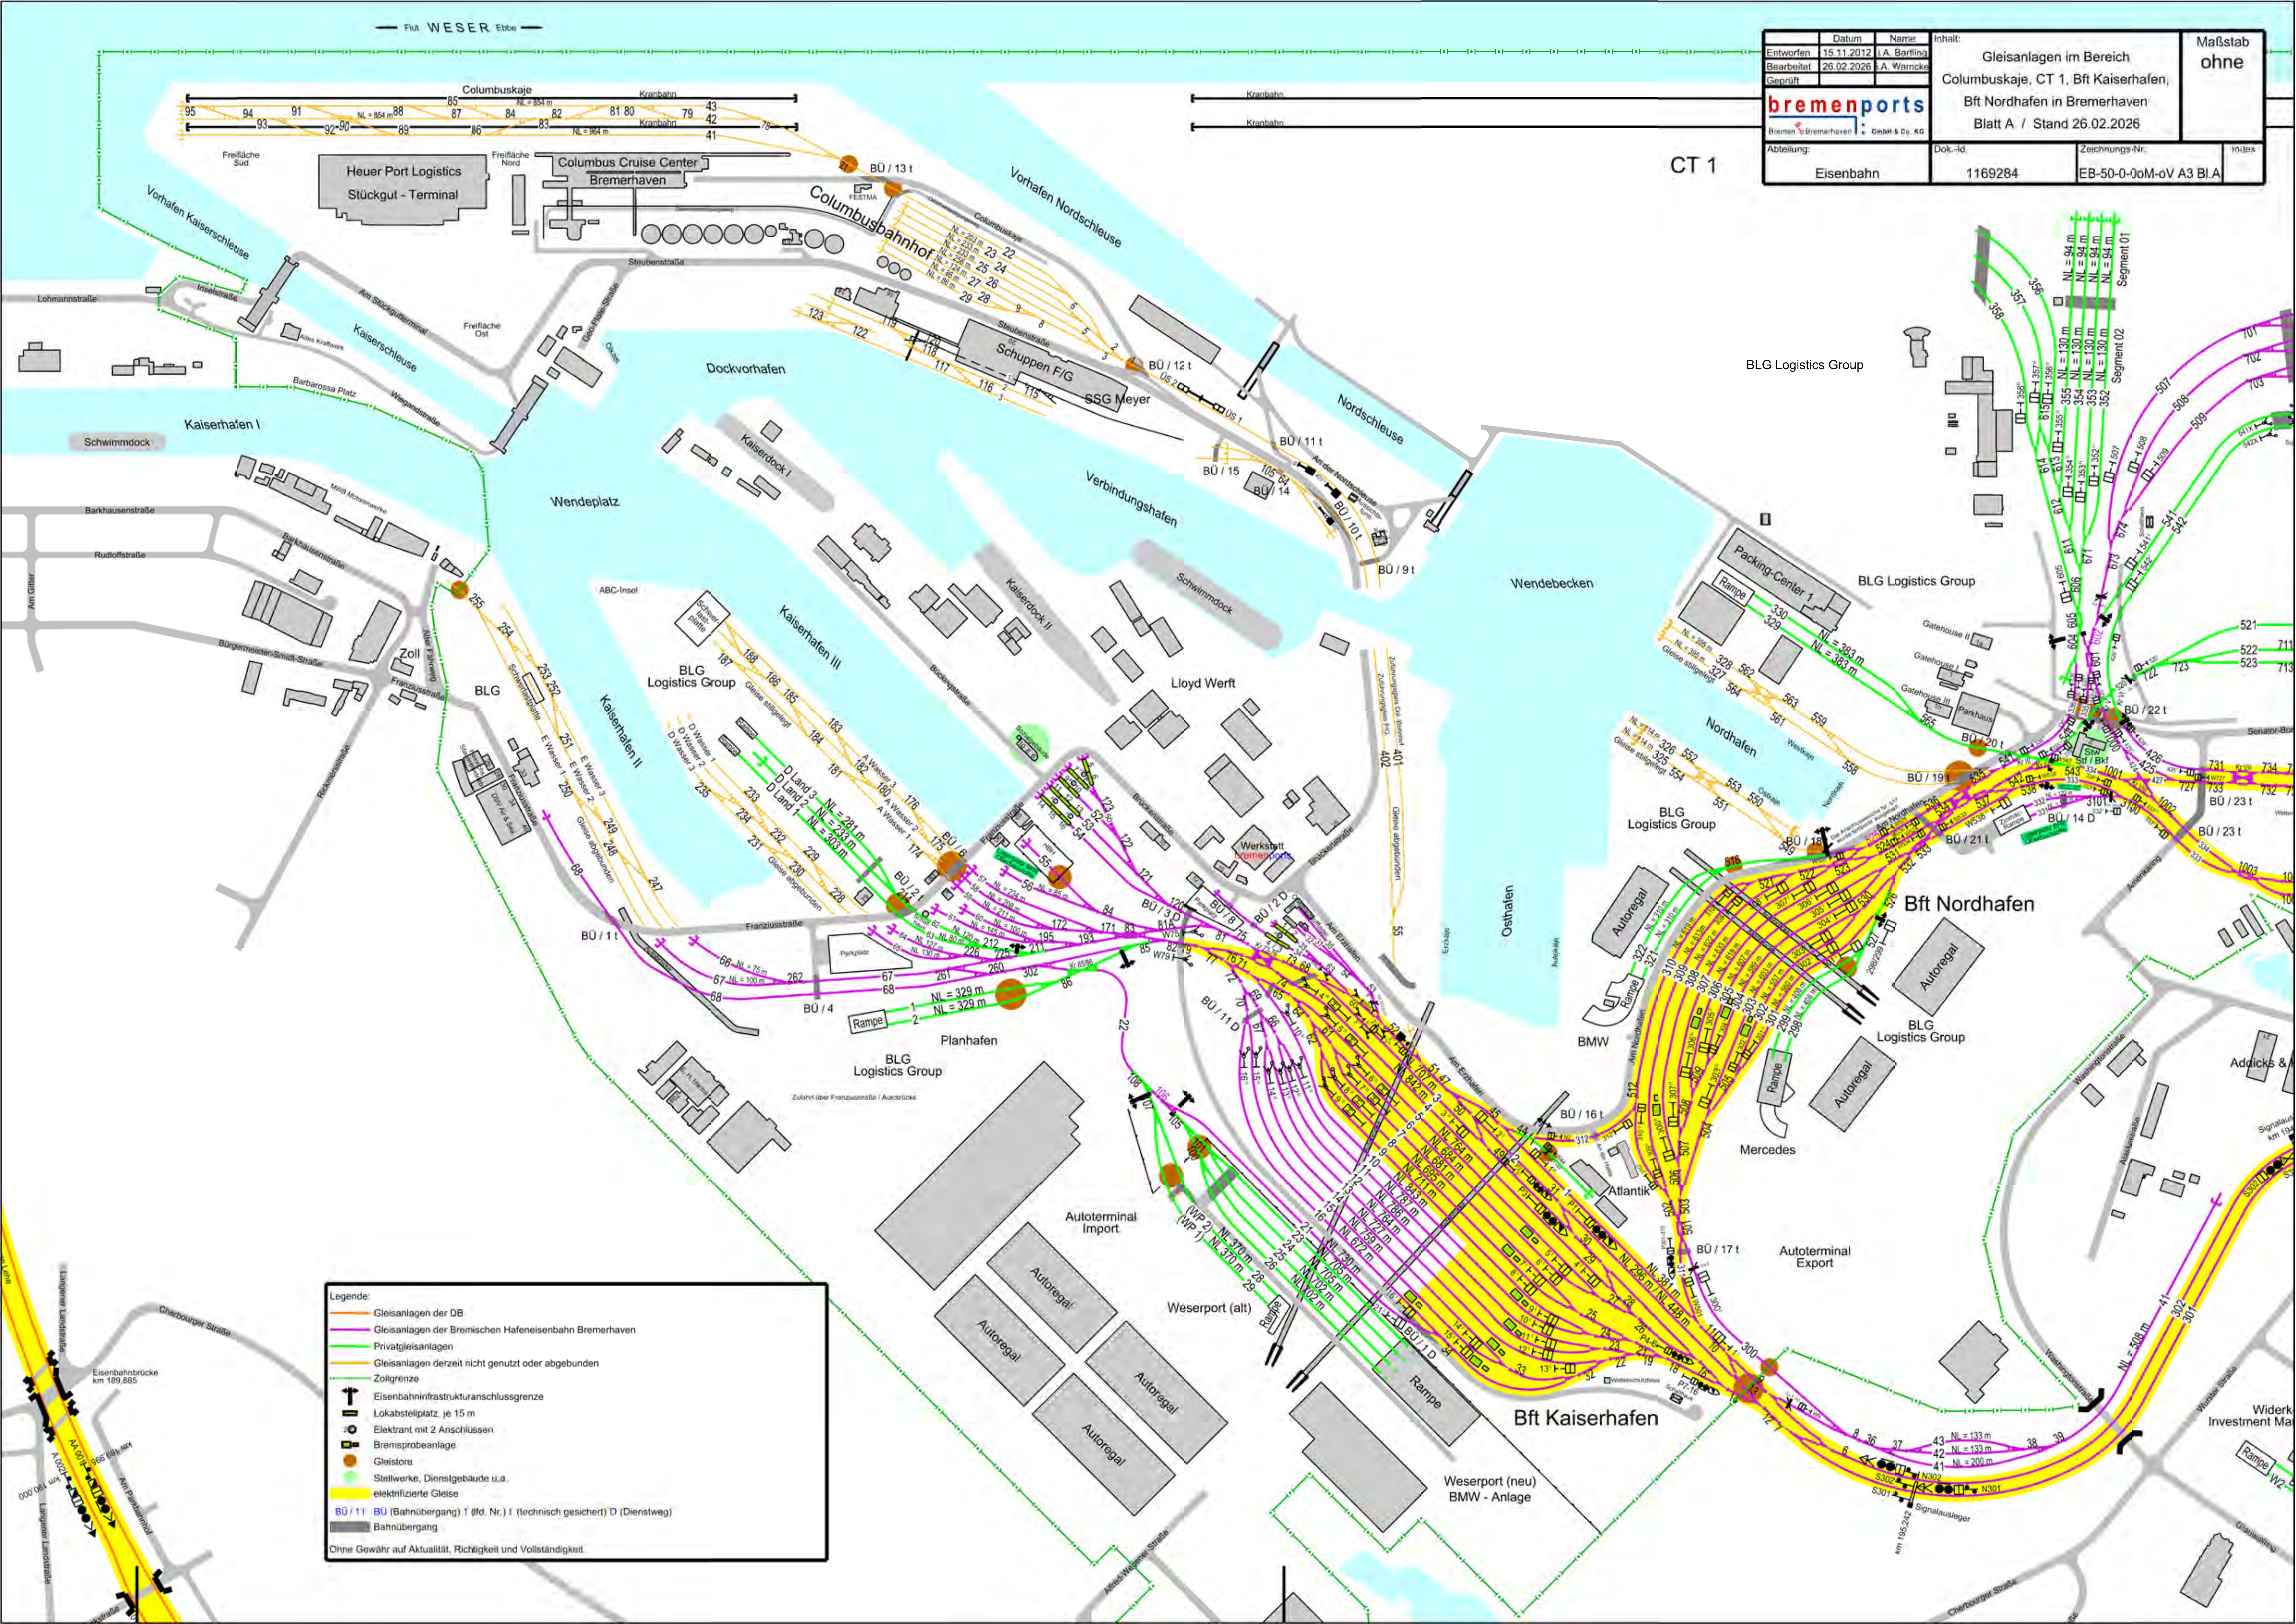

Datum Name
Entworfen 15.11.2012 i.A. Bartling
Bearbeitet 26.02.2026 i.A. Warncke
Geprüft
bremenports
Bremen Bremerhaven GmbH & Co. KG
Inhalt:
Gleisanlagen im Bereich
Columbuskaje, CT 1, Bft Kaiserhafen,
Bft Nordhafen in Bremerhaven
Blatt A / Stand 26.02.2026
Maßstab
ohne
Abteilung: Eisenbahn
Dok.-Id. 1169284
Zeichnungs-Nr. EB-50-0-0oM-oV A3 Bl.A
Index
Flut WESER Ebbe
Columbuskaje
Kranbahn
Heuer Port Logistics
Stückgut - Terminal
Columbus Cruise Center
Bremerhaven
Columbusbahnhof
Vorhafen Nordschleuse
Vorhafen Kaiserschleuse
Kaiserschleuse
Schuppen F/G
SSG Meyer
Nordschleuse
Verbindungshafen
Dockvorhafen
Kaiserhafen I
Schwimmdock
Wendeplatz
Kaiserdock I
Kaiserdock II
Kaiserhafen II
Kaiserhafen III
Lloyd Werft
Wendebecken
CT 1
BLG Logistics Group
Packing-Center 1
Nordhafen
Osthafen
Zoll
BLG
Planhafen
Werkstatt
Bft Nordhafen
Bft Kaiserhafen
Autoregal
BMW
Mercedes
Atlantik
Autoterminal Import
Autoterminal Export
Weserport (alt)
Weserport (neu)
BMW - Anlage
Rampe
Legende:
Gleisanlagen der DB
Gleisanlagen der Bremischen Hafeneisenbahn Bremerhaven
Privatgleisanlagen
Gleisanlagen derzeit nicht genutzt oder abgebunden
Zollgrenze
Eisenbahninfrastrukturanschlussgrenze
Lokabstellplatz, je 15 m
Elektrant mit 2 Anschlüssen
Bremsprobeanlage
Gleistore
Stellwerke, Dienstgebäude u.a.
elektrifizierte Gleise
BÜ / 11 BÜ (Bahnübergang) 1 (lfd. Nr.) t (technisch gesichert) D (Dienstweg)
Bahnübergang
Ohne Gewähr auf Aktualität, Richtigkeit und Vollständigkeit.