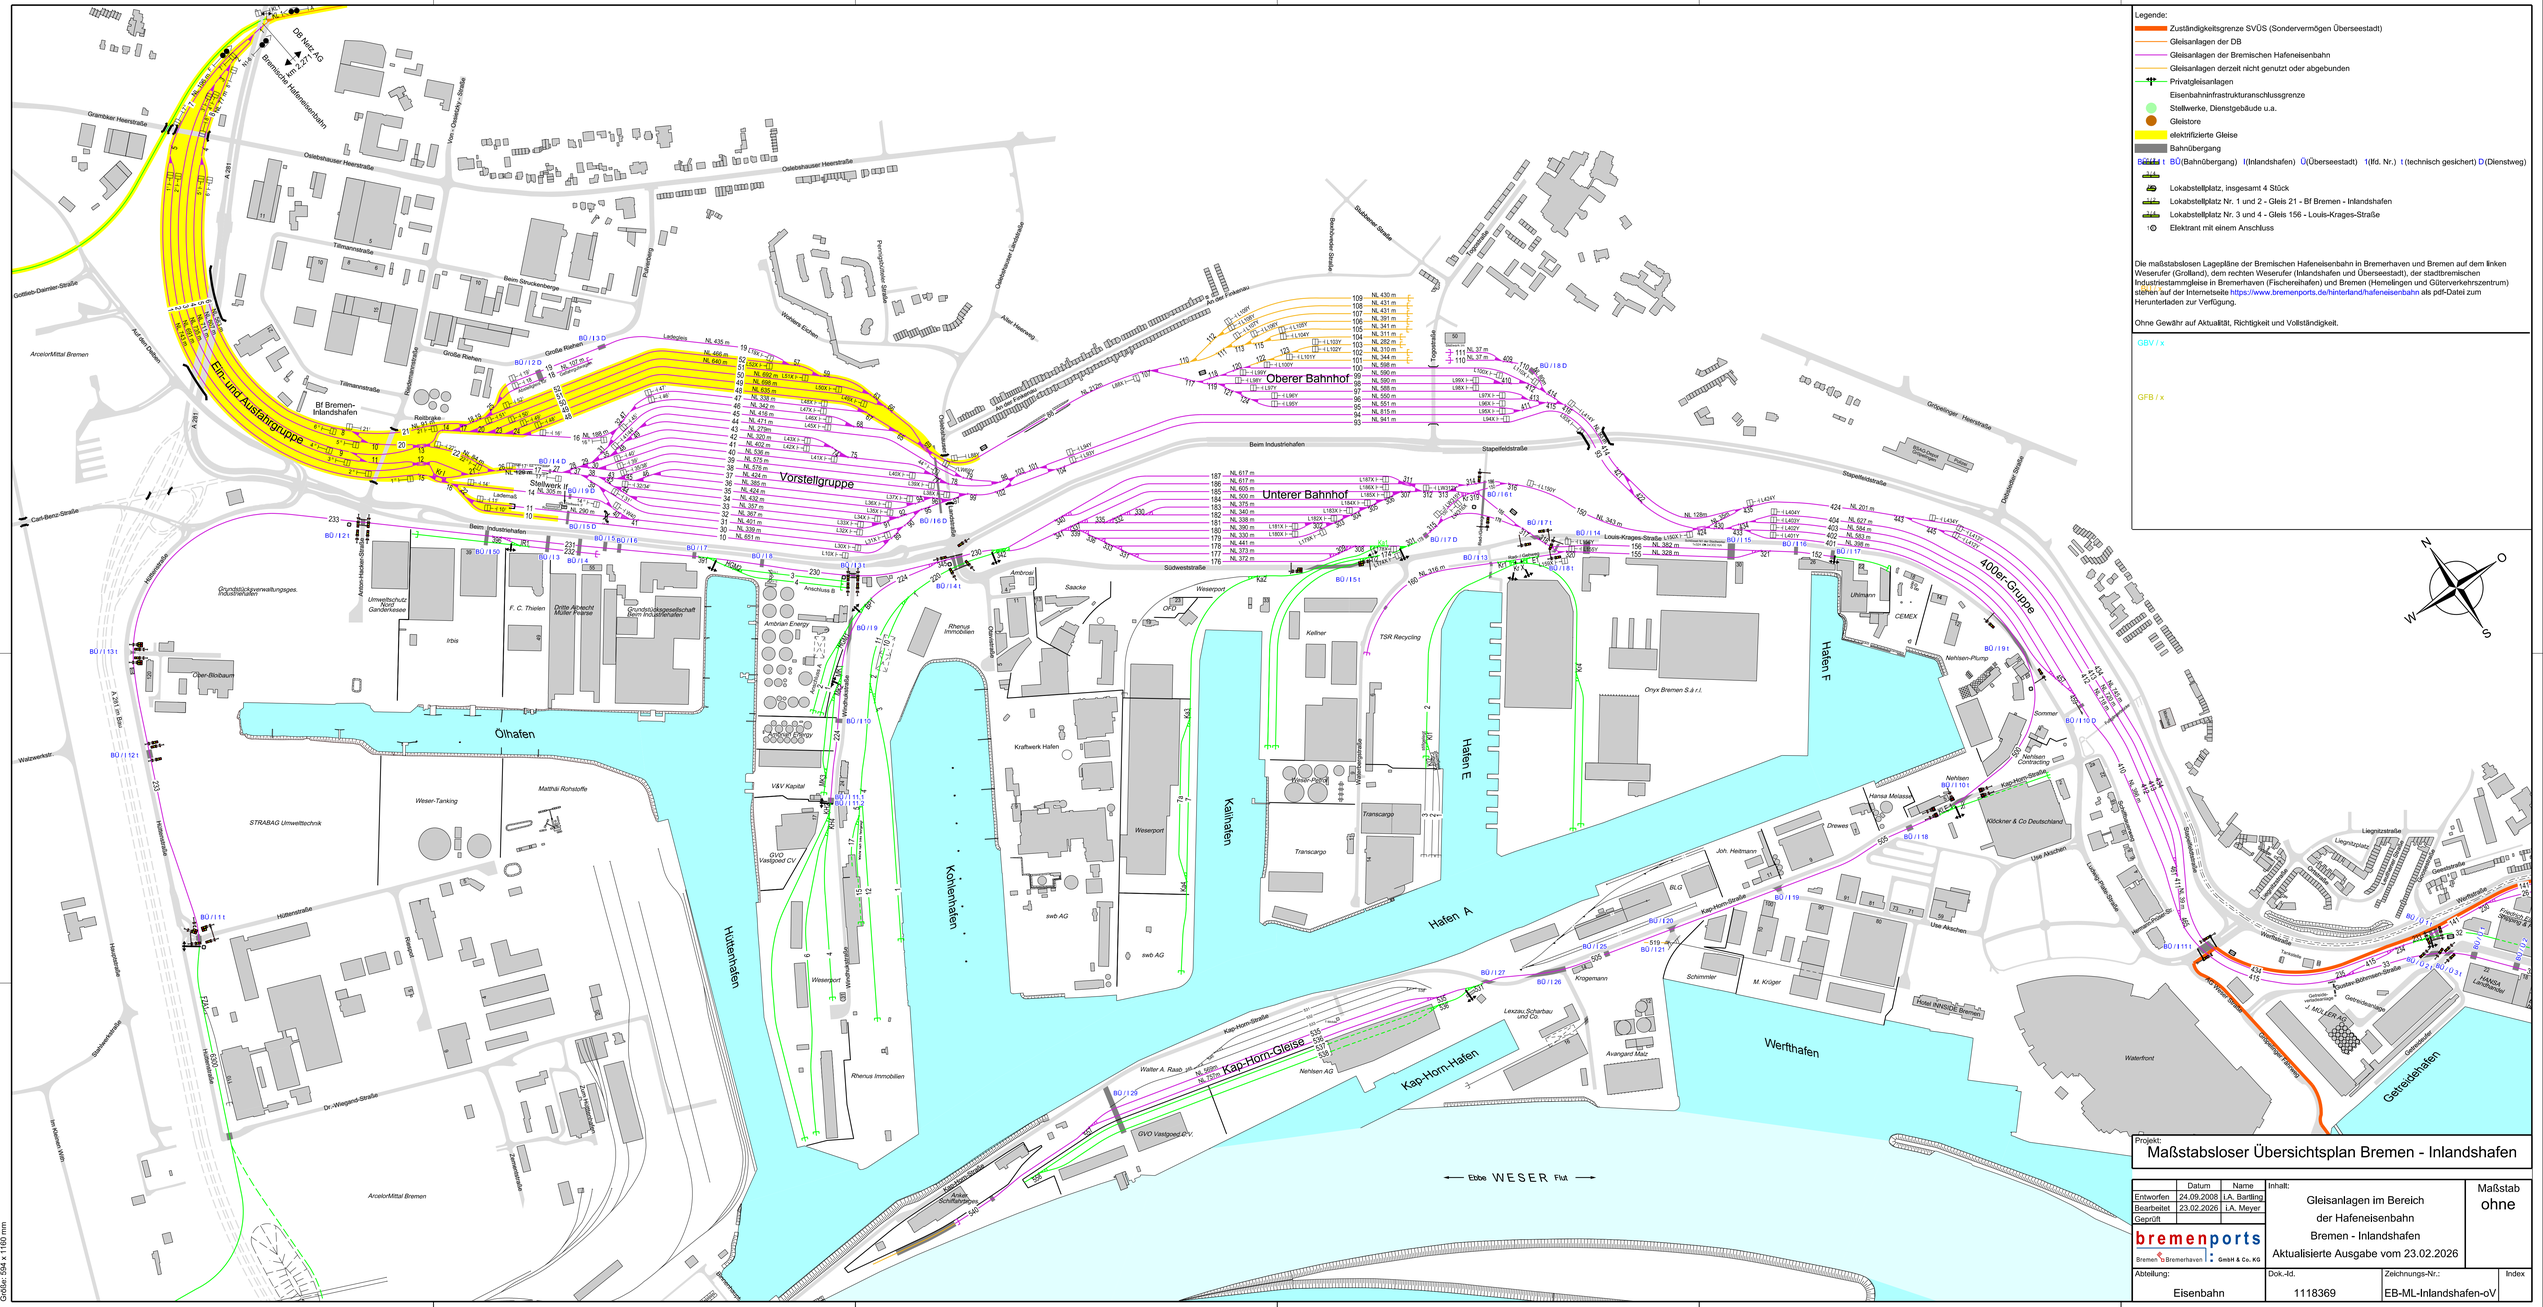
Legende:
Zuständigkeitsgrenze SVÜS (Sondervermögen Überseestadt)
Gleisanlagen der DB
Gleisanlagen der Bremischen Hafeneisenbahn
Gleisanlagen derzeit nicht genutzt oder abgebunden
Privatgleisanlagen
Eisenbahninfrastrukturanschlussgrenze
Stellwerke, Dienstgebäude u.a.
Gleistore
elektrifizierte Gleise
Bahnübergang
BÜ(Bahnübergang) I(Inlandshafen) Ü(Überseestadt) 1(lfd. Nr.) t (technisch gesichert) D (Dienstweg)
Lokabstellplatz, insgesamt 4 Stück
Lokabstellplatz Nr. 1 und 2 - Gleis 21 - Bf Bremen - Inlandshafen
Lokabstellplatz Nr. 3 und 4 - Gleis 156 - Louis-Krages-Straße
Elektrant mit einem Anschluss
Die maßstabslosen Lageplänen der Bremischen Hafeneisenbahn in Bremerhaven und Bremen auf dem linken Weserufer (Grolland), dem rechten Weserufer (Inlandshafen und Überseestadt), der stadtbremischen Industriestammgleise in Bremerhaven (Fischereihafen) und Bremen (Hemelingen und Güterverkehrszentrum) stehen auf der Internetseite https://www.bremenports.de/hinterland/hafeneisenbahn als pdf-Datei zum Herunterladen zur Verfügung.
Ohne Gewähr auf Aktualität, Richtigkeit und Vollständigkeit.
GBV / x
GFB / x
Oberer Bahnhof
Unterer Bahnhof
Vorstellgruppe
400er-Gruppe
Bf Bremen-Inlandshafen
Stellwerk II
Elbe- und Ausfahrgruppe
Ölhafen
Kohlenhafen
Hafen A
Hafen E
Hafen F
Kaiserhafen
Hüttenhafen
Kap-Horn-Hafen
Werfthafen
Getreidehafen
Kap-Horn-Gleise
Ebbe WESER Flut
Projekt:
Maßstabsloser Übersichtsplan Bremen - Inlandshafen
Inhalt:
Gleisanlagen im Bereich der Hafeneisenbahn Bremen - Inlandshafen
Aktualisierte Ausgabe vom 23.02.2026
Maßstab ohne
Datum Name
Entworfen 24.09.2008 I.A. Bartling
Bearbeitet 23.02.2026 I.A. Meyer
Geprüft
bremenports GmbH & Co. KG
Abteilung: Eisenbahn
Dok.-Id. 1118369
Zeichnungs-Nr.: EB-ML-Inlandshafen-oV
Index
Größe: 594 x 1160 mm