


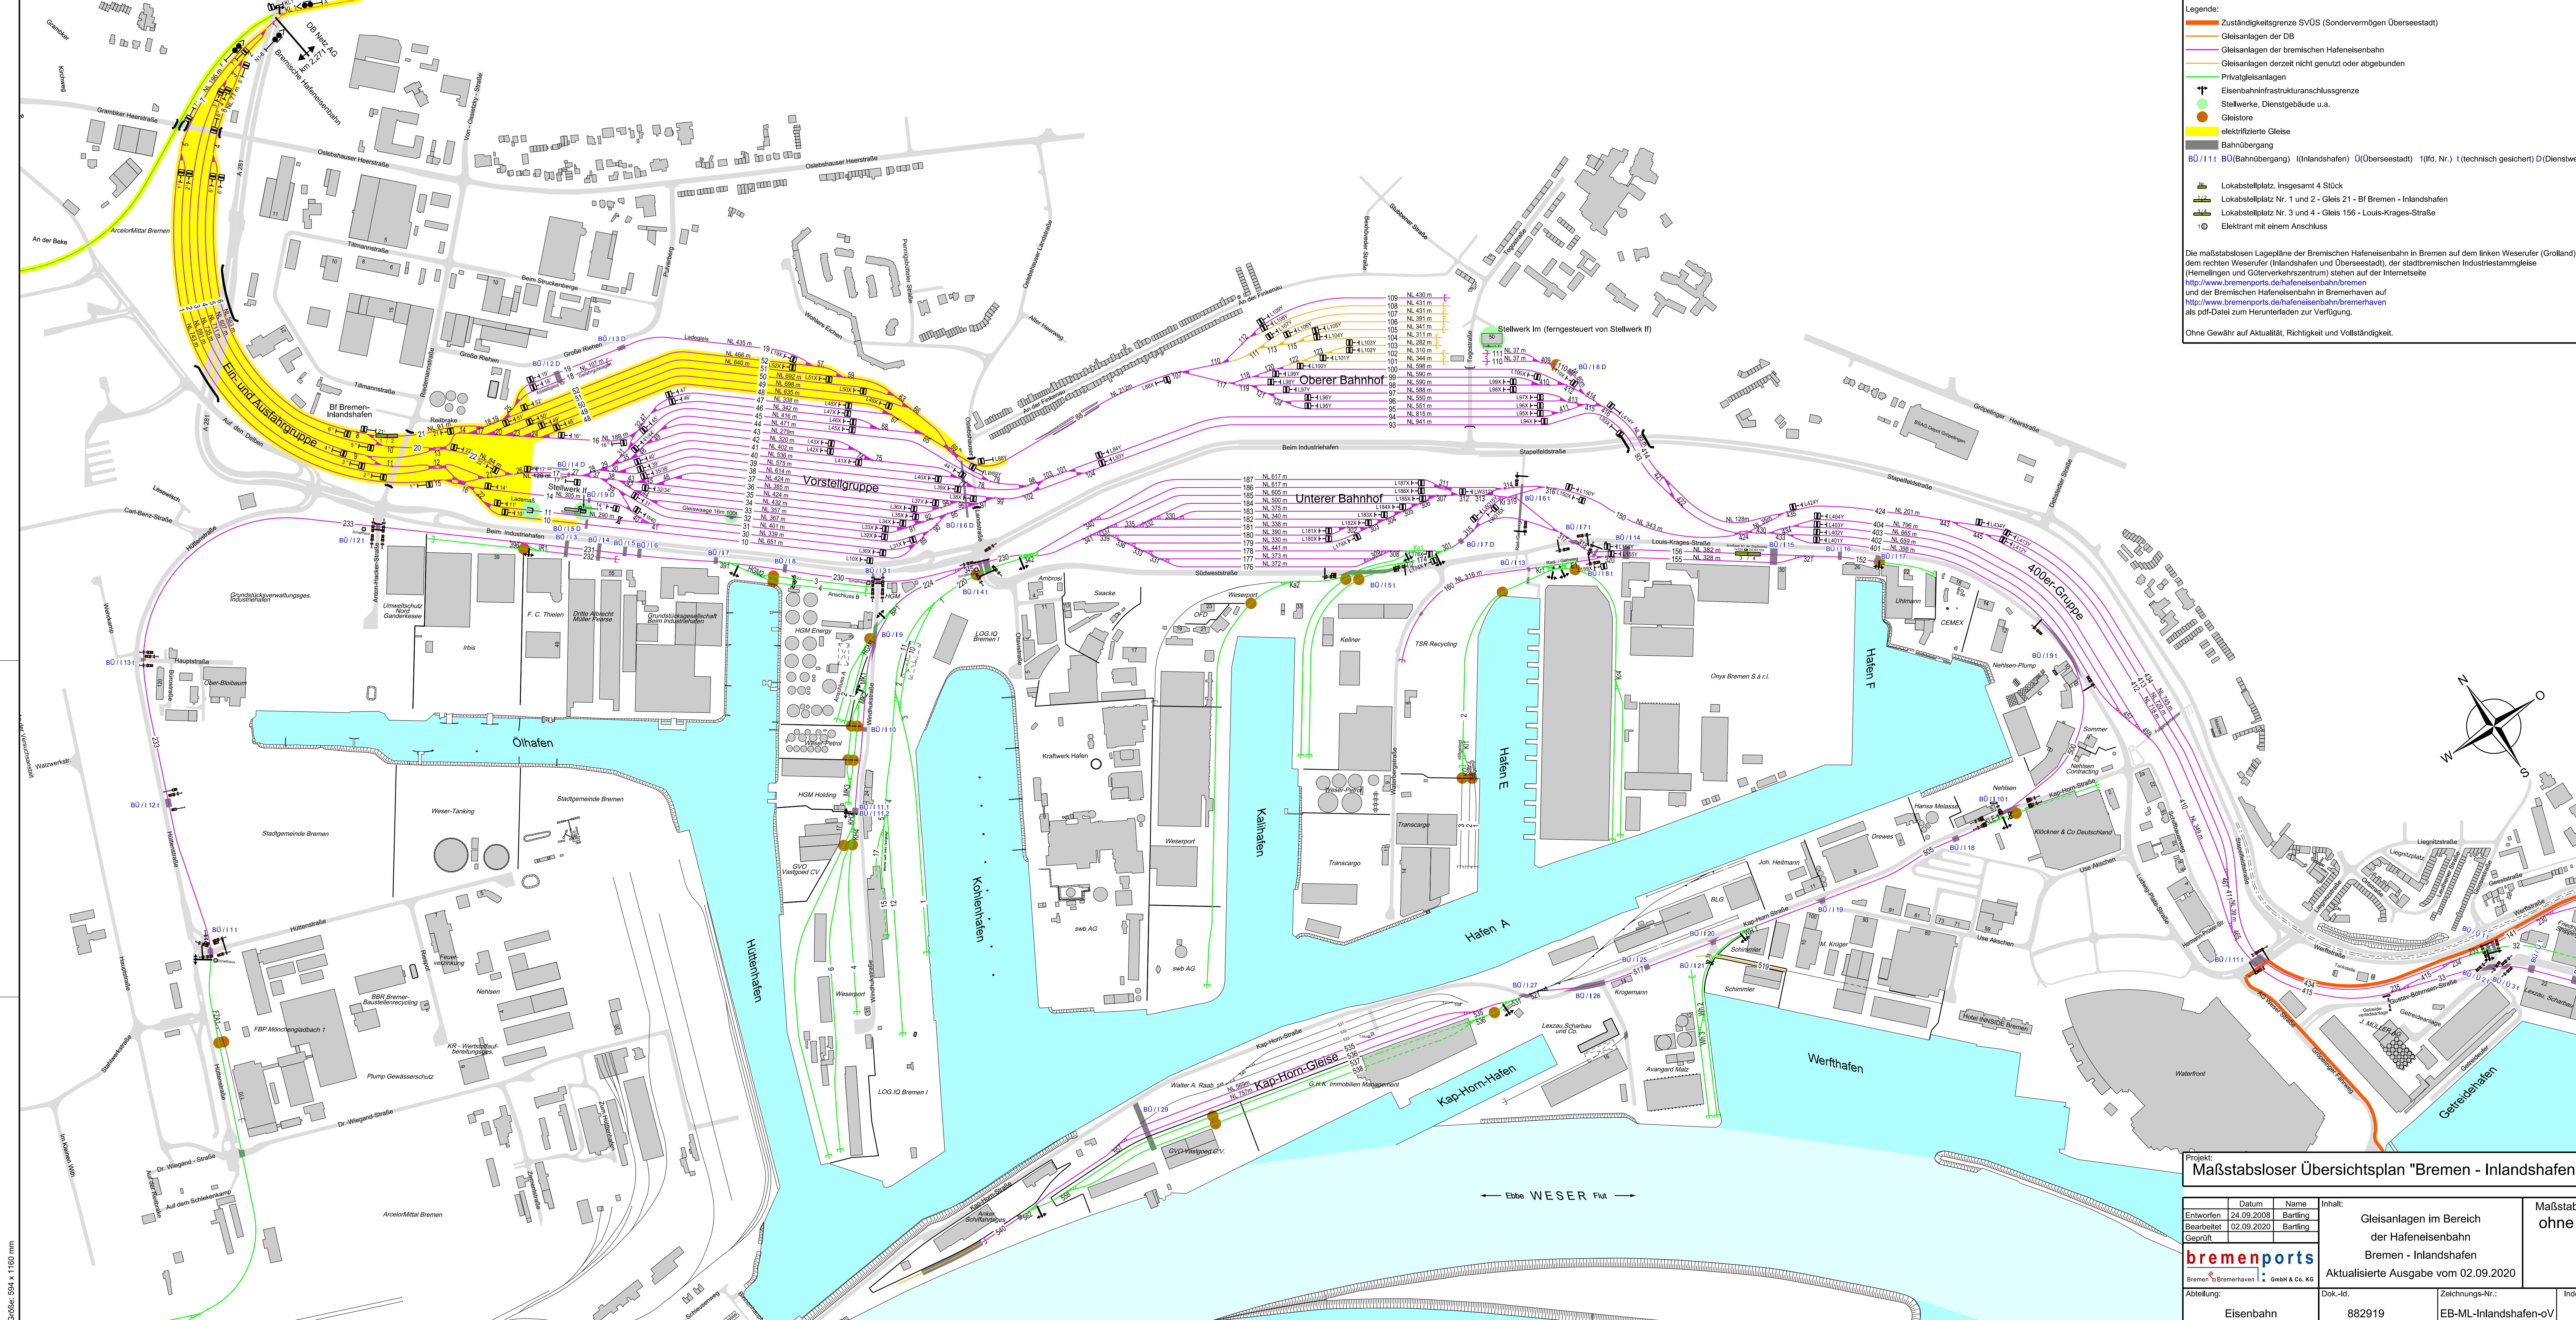

Legende:

- Zuständigkeitsgrenze SVÜS (Sondervermögen Überseestadt)
- Gleisanlagen der DB
- Gleisanlagen der bremischen Hafeneisenbahn
- Gleisanlagen derzeit nicht genutzt oder abgedungen
- Privatgleisanlagen
- Eisenbahninfrastrukturanschlussgrenze
- Stellwerke, Dienstgebäude u.a.
- Gleisstore
- elektrifizierte Gleise
- Bahnübergang
- BO/111 BO (Bahnübergang) I (Inlandshafen) O (Überseestadt) t (tfd. Nr.) t (technisch gesichert) D (Dienstweg)
- Lokabstellplatz, insgesamt 4 Stück
- Lokabstellplatz Nr. 1 und 2 - Gleis 21 - Bf Bremen - Inlandshafen
- Lokabstellplatz Nr. 3 und 4 - Gleis 156 - Louis-Kruges-Straße
- Elektrant mit einem Anschluss

Die maßstabslosen Lagepläne der Bremischen Hafeneisenbahn in Bremen auf dem linken Weserufer (Grolland), dem rechten Weserufer (Inlandshafen und Überseestadt), der stadtbremischen Industriestammgleise (Hemelingen und Güterverkehrszentrum) stehen auf der Internetseite <http://www.bremenports.de/hafeneisenbahn/bremen> und der Bremischen Hafeneisenbahn in Bremerhaven auf <http://www.bremenports.de/hafeneisenbahn/bremerhaven> als pdf-Datei zum Herunterladen zur Verfügung.

Ohne Gewähr auf Aktualität, Richtigkeit und Vollständigkeit.

Projekt:
Maßstabsloser Übersichtsplan "Bremen - Inlandshafen"

	Datum	Name	Inhalt:	Maßstab
Entworfen	24.09.2008	Barthling	Gleisanlagen im Bereich der Hafeneisenbahn Bremen - Inlandshafen	ohne
Bearbeitet	02.09.2020	Barthling		
Geprüft				
bremenports			Aktualisierte Ausgabe vom 02.09.2020	
Abteilung: Eisenbahn			Dok.-Id.: 882919	Index
			Zeichnungs-Nr.: EB-ML-Inlandshafen-oV	

Größe: 594 x 1100 mm