


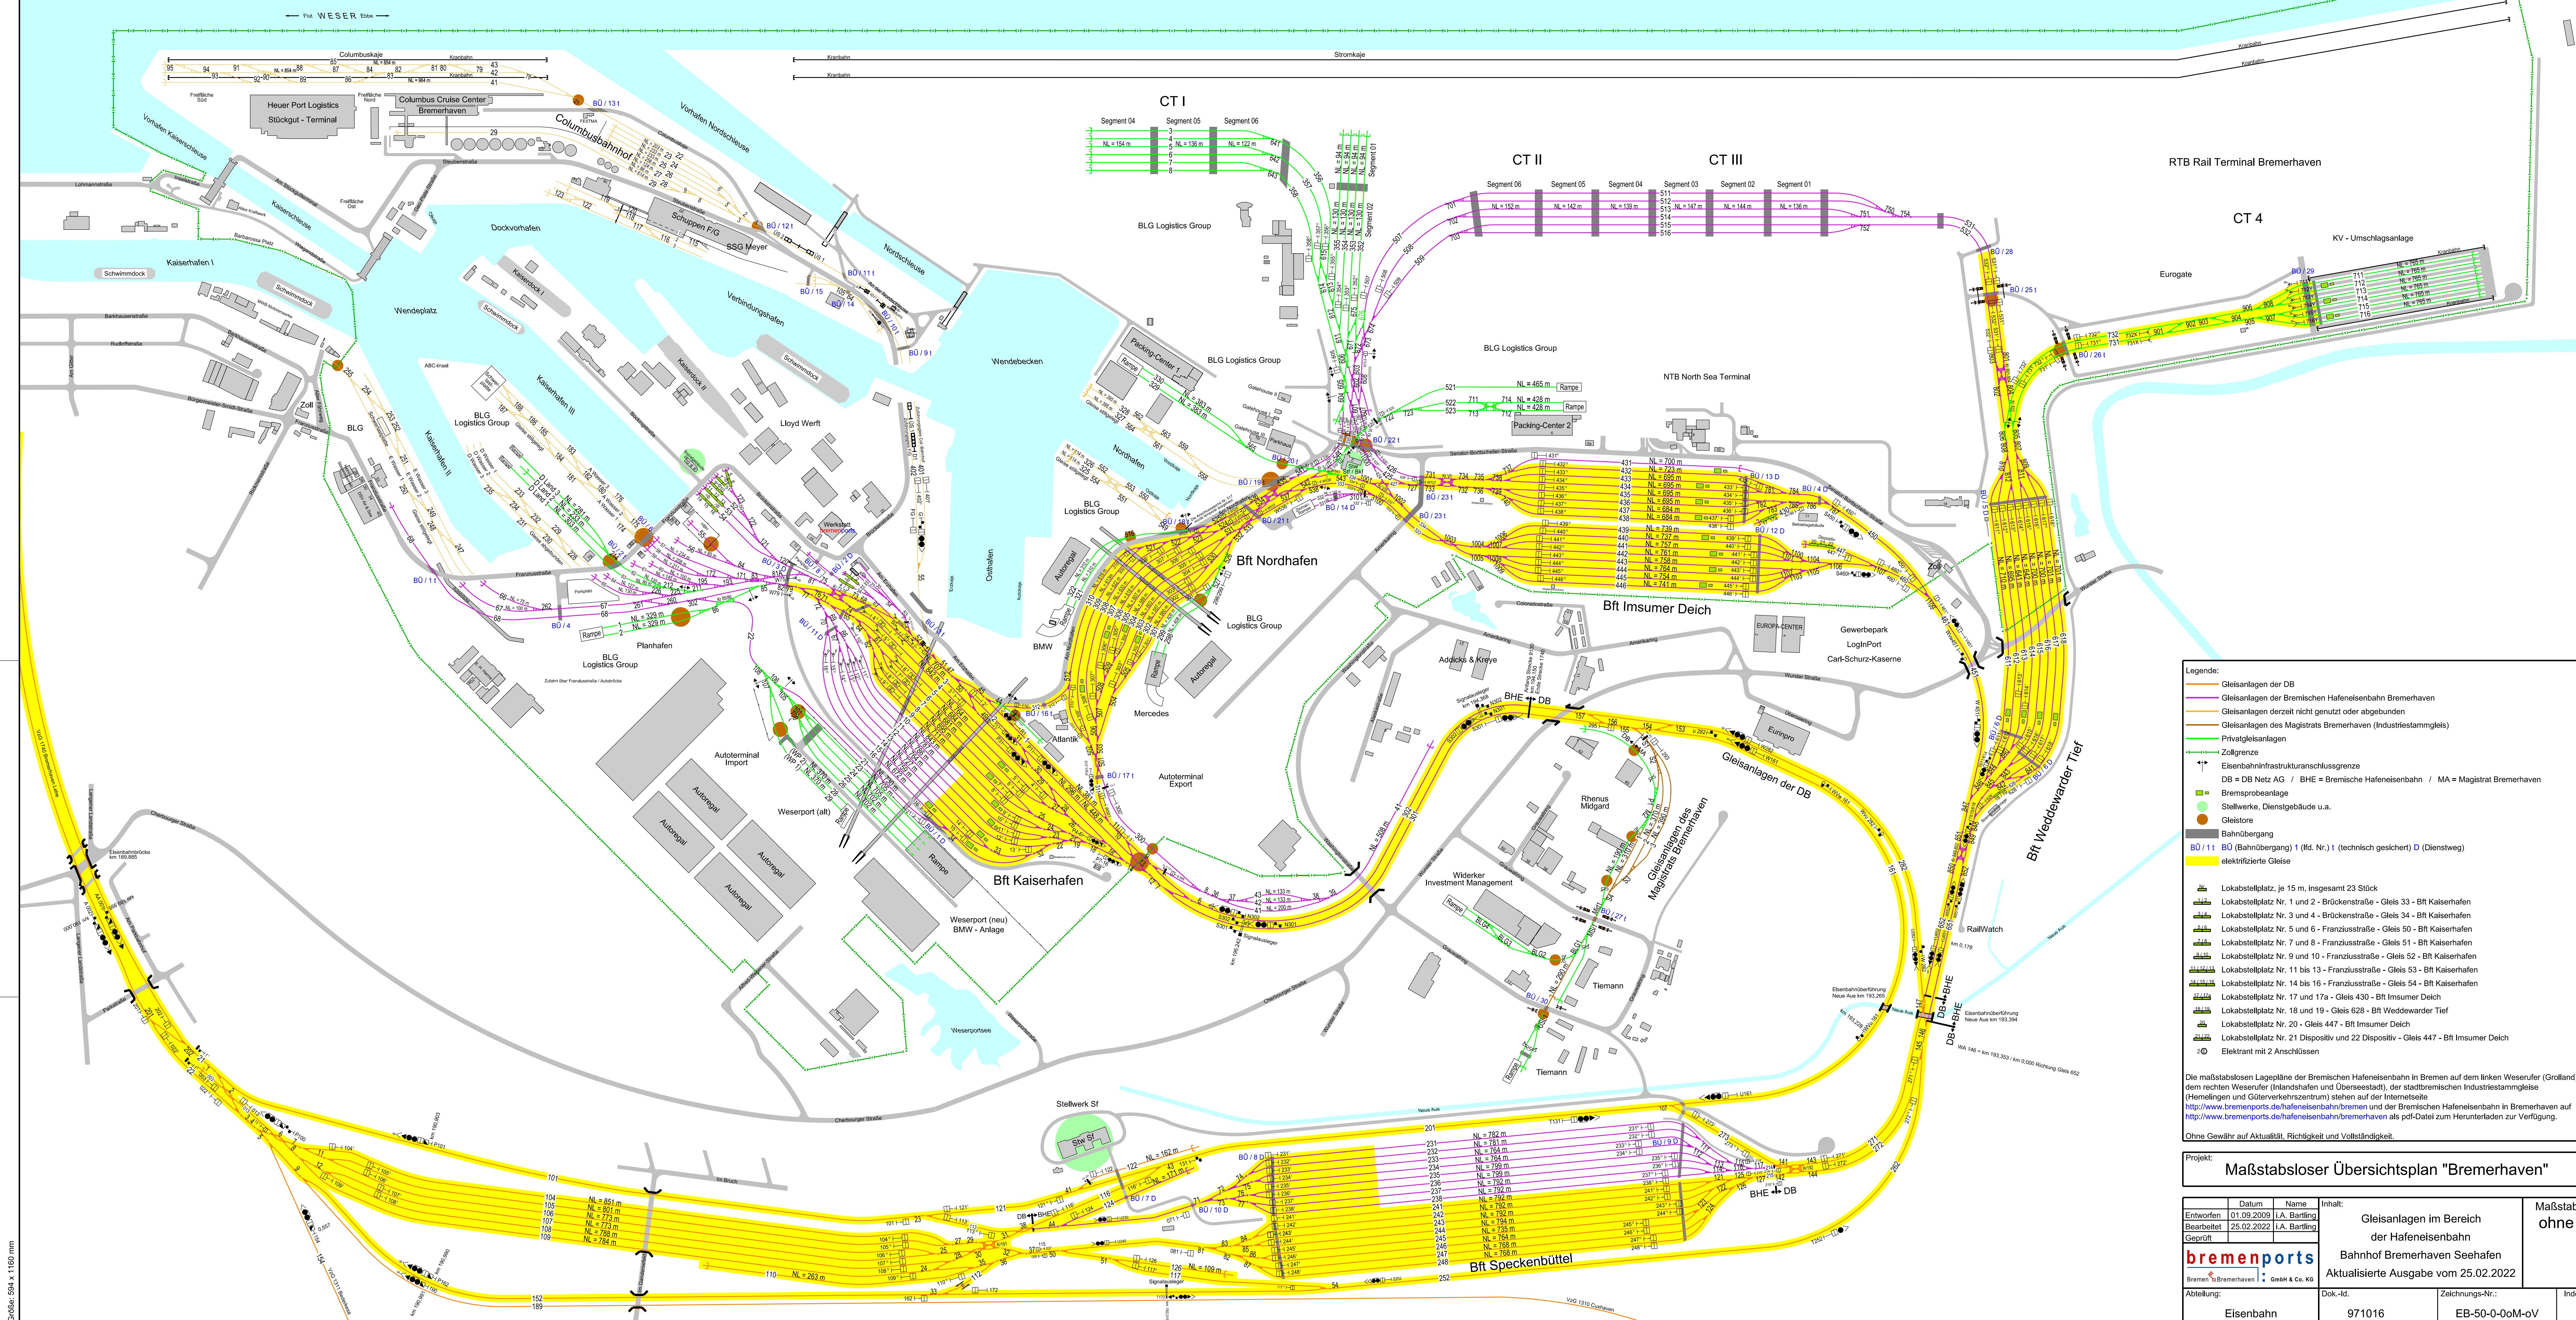

Legende:

- Gleisanlagen der DB
- Gleisanlagen der Bremerischen Hafeneisenbahn Bremerhaven
- Gleisanlagen derzeit nicht genutzt oder abgeblenden
- Gleisanlagen des Magistrats Bremerhaven (Industriestammgleis)
- Privatgleisanlagen
- Zollgrenze
- Eisenbahninfrastrukturschlingengrenze
- DB = DB Netz AG / BHE = Bremerische Hafeneisenbahn / MA = Magistrat Bremerhaven
- Bremsprobenanlage
- Stellwerke, Dienstgebäude u.a.
- Gleisstore
- Bahnübergang
- B0 / 11 B0 (Bahnübergang) 1 (fld. Nr.) t (technisch gesichert) D (Dienstweg)
- elektrifizierte Gleise

Lokabstellplatz, je 15 m, insgesamt 23 Stück

Lokabstellplatz Nr. 1 und 2 - Brückenstraße - Gleis 33 - Bft Kaiserhafen

Lokabstellplatz Nr. 3 und 4 - Brückenstraße - Gleis 34 - Bft Kaiserhafen

Lokabstellplatz Nr. 5 und 6 - Franziusstraße - Gleis 50 - Bft Kaiserhafen

Lokabstellplatz Nr. 7 und 8 - Franziusstraße - Gleis 51 - Bft Kaiserhafen

Lokabstellplatz Nr. 9 und 10 - Franziusstraße - Gleis 52 - Bft Kaiserhafen

Lokabstellplatz Nr. 11 bis 13 - Franziusstraße - Gleis 53 - Bft Kaiserhafen

Lokabstellplatz Nr. 14 bis 16 - Franziusstraße - Gleis 54 - Bft Kaiserhafen

Lokabstellplatz Nr. 17 und 17a - Gleis 430 - Bft Insurer Deich

Lokabstellplatz Nr. 18 und 19 - Gleis 628 - Bft Weddewarder Tief

Lokabstellplatz Nr. 20 - Gleis 447 - Bft Insurer Deich

Lokabstellplatz Nr. 21 Dispositiv und 22 Dispositiv - Gleis 447 - Bft Insurer Deich

Elektrant mit 2 Anschlüssen

Die maßstablosen Lagepläne der Bremerischen Hafeneisenbahn in Bremen auf dem linken Weserufer (Grolland), dem rechten Weserufer (Inlandshafen und Überseestadt), der stadtbreitenden Industriestammgleise (Hemelingen und Güterverkehrszentrum) stehen auf der Internetseite <http://www.bremenports.de/hafeneisenbahn/bremerhaven> und der Bremerischen Hafeneisenbahn in Bremerhaven auf <http://www.bremenports.de/hafeneisenbahn/bremerhaven> als pdf-Datei zum Herunterladen zur Verfügung.

Ohne Gewähr auf Aktualität, Richtigkeit und Vollständigkeit.

Projekt: Maßstabsloser Übersichtsplan "Bremerhaven"					
Datum		Name		Inhalt:	Maßstab ohne
Entworfen	01.09.2009	J.A. Bartling			
Bearbeitet	25.02.2022	J.A. Bartling			
Geprüft					
 Bremerische Hafeneisenbahn GmbH & Co. KG				Gleisanlagen im Bereich der Hafeneisenbahn Bahnhof Bremerhaven Seehafen Aktualisierte Ausgabe vom 25.02.2022	
Abteilung:		Dok.-Id.		Zeichnungs-Nr.:	
Eisenbahn		971016		EB-50-0-0aM-oV	