


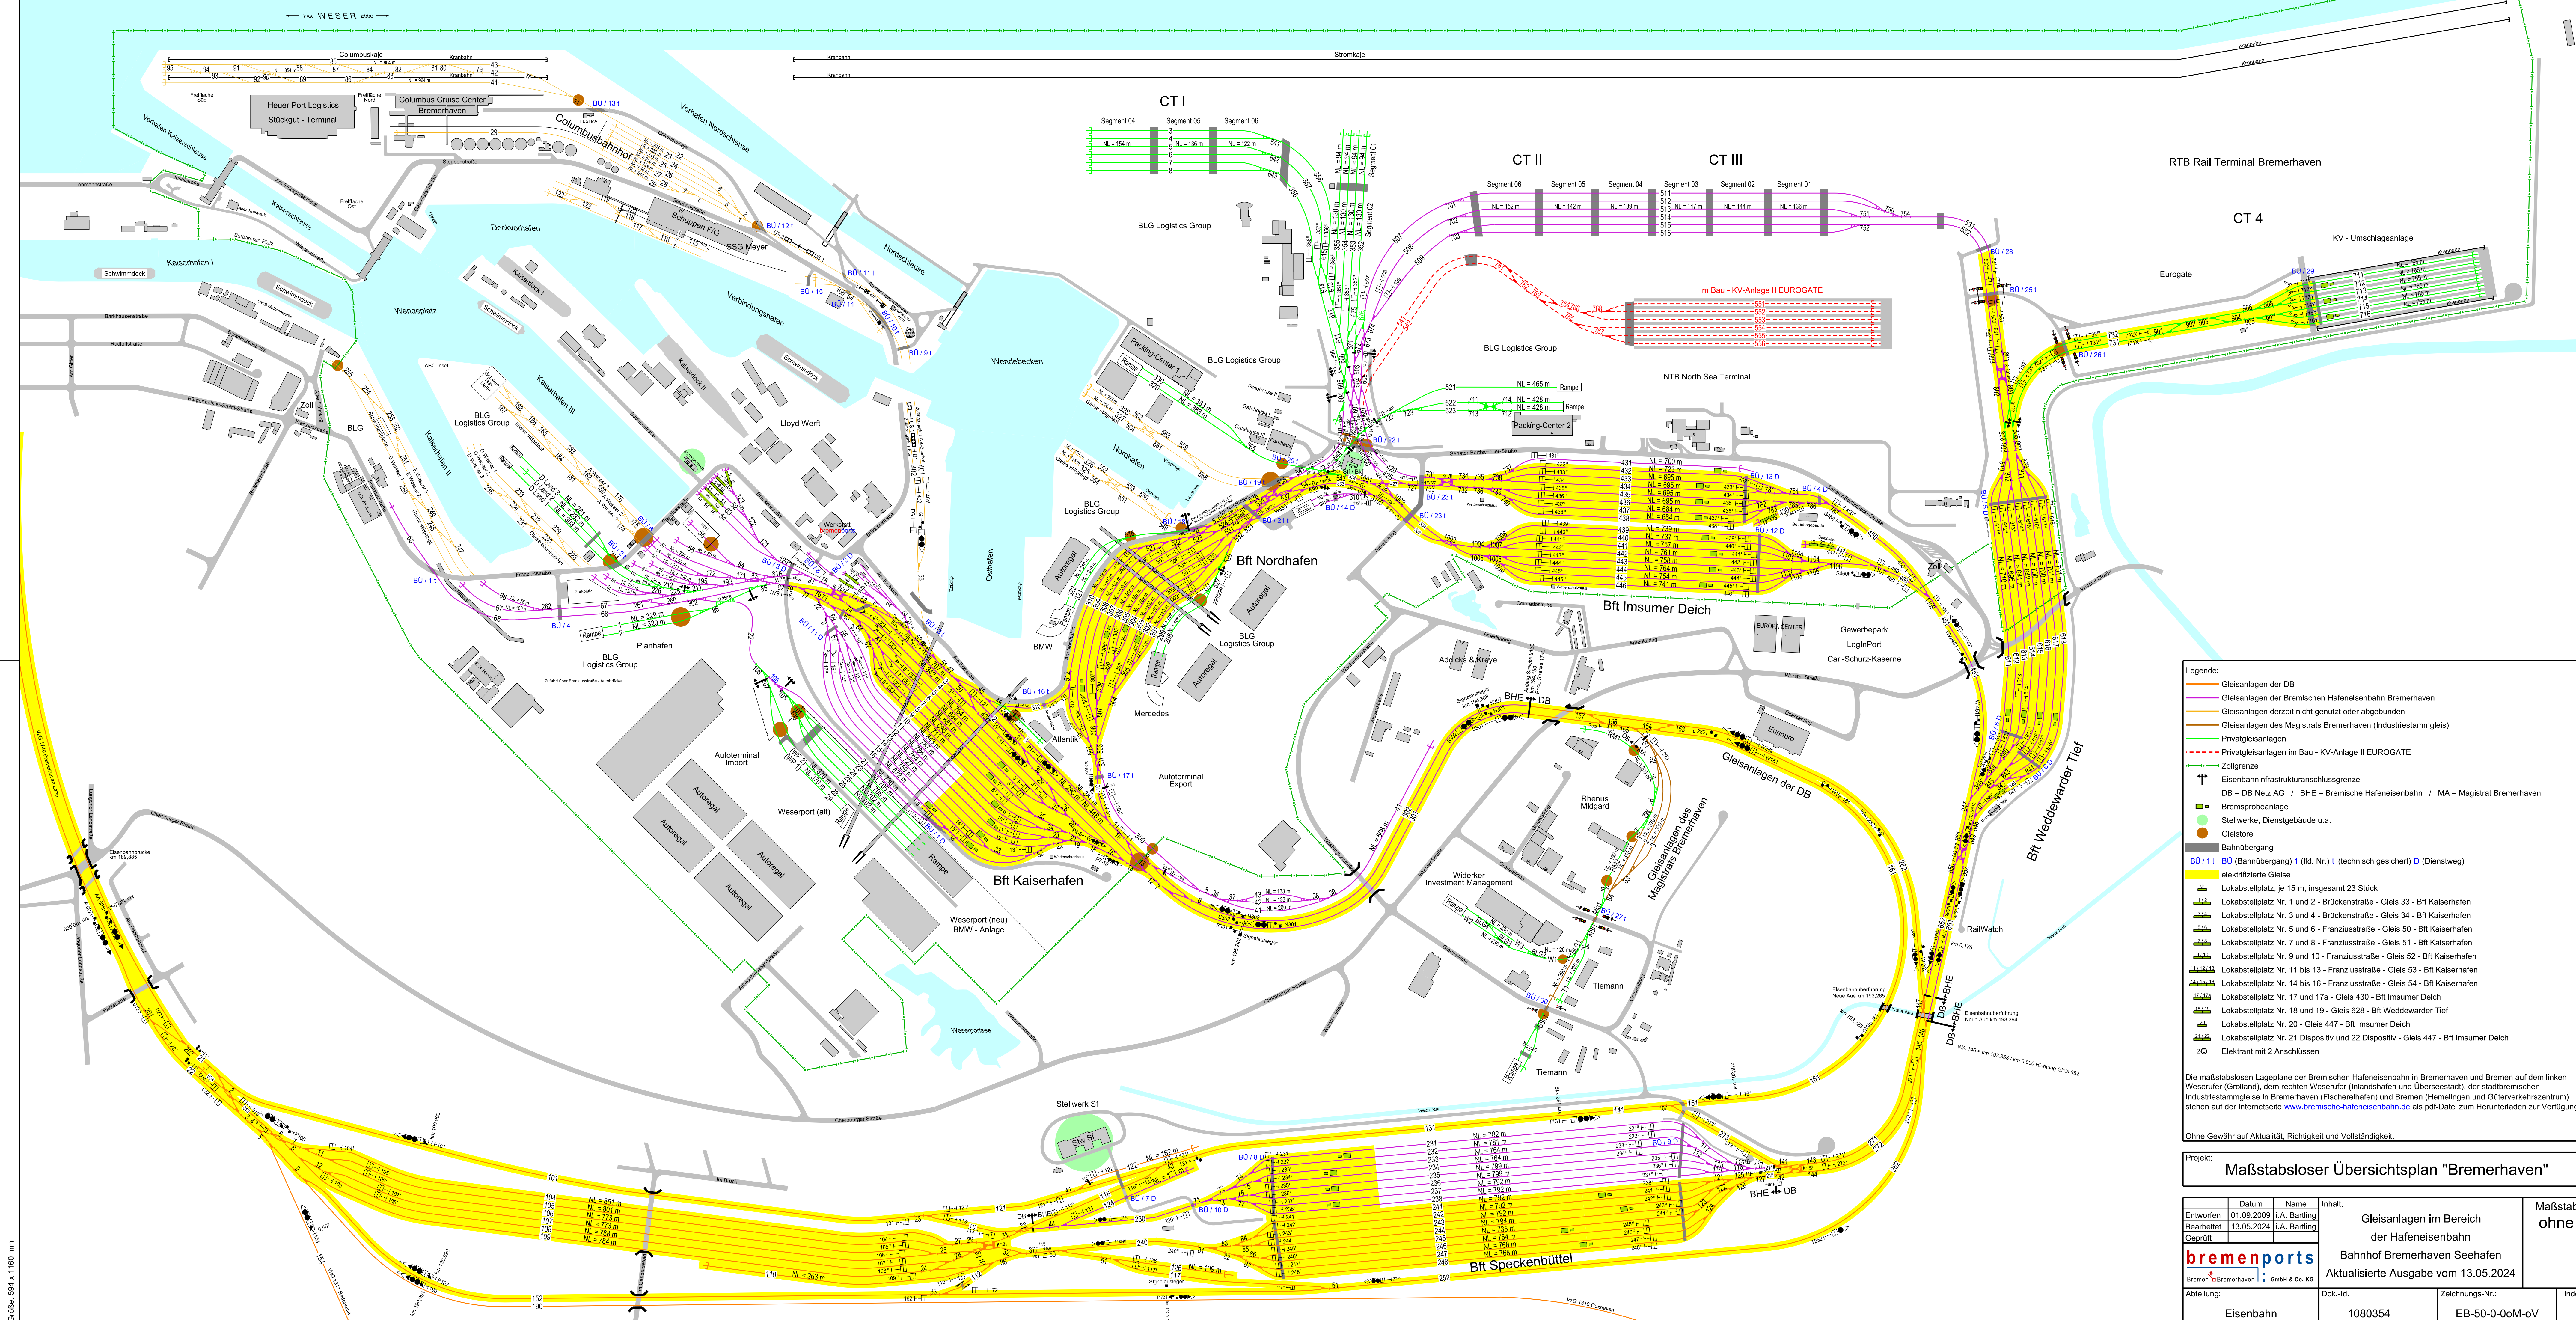

- Legende:**
- Gleisanlagen der DB
 - Gleisanlagen der Bremlischen Hafeneisenbahn Bremerhaven
 - Gleisanlagen derzeit nicht genutzt oder abgegründet
 - Gleisanlagen des Magistrats Bremerhaven (Industriestammgleis)
 - Privatgleisanlagen
 - Privatgleisanlagen im Bau - KV-Anlage II EUROGATE
 - Zollgrenze
 - Eisenbahninfrastrukturschlussgrenze
 - DB = DB Netz AG / BHE = Bremlische Hafeneisenbahn / MA = Magistrat Bremerhaven
 - Bremsprobenanlage
 - Stellwerke, Dienstgebäude u.a.
 - Gleisreste
 - Bahnübergang
 - B0/11 B0 (Bahnübergang) 1 (td) f (n) t (technisch gesichert) D (Dienstweg)
 - elektrifizierte Gleise
 - Lokabstellplatz, je 15 m, insgesamt 23 Stück
 - Lokabstellplatz Nr. 1 und 2 - Brückenstraße - Gleis 33 - Bft Kaiserhafen
 - Lokabstellplatz Nr. 3 und 4 - Brückenstraße - Gleis 34 - Bft Kaiserhafen
 - Lokabstellplatz Nr. 5 und 6 - Franziusstraße - Gleis 50 - Bft Kaiserhafen
 - Lokabstellplatz Nr. 7 und 8 - Franziusstraße - Gleis 51 - Bft Kaiserhafen
 - Lokabstellplatz Nr. 9 und 10 - Franziusstraße - Gleis 52 - Bft Kaiserhafen
 - Lokabstellplatz Nr. 11 bis 13 - Franziusstraße - Gleis 53 - Bft Kaiserhafen
 - Lokabstellplatz Nr. 14 bis 16 - Franziusstraße - Gleis 54 - Bft Kaiserhafen
 - Lokabstellplatz Nr. 17 und 17a - Gleis 430 - Bft Insurer Deich
 - Lokabstellplatz Nr. 18 und 19 - Gleis 628 - Bft Weddewarder Tief
 - Lokabstellplatz Nr. 20 - Gleis 447 - Bft Insurer Deich
 - Lokabstellplatz Nr. 21 Dispositiv und 22 Dispositiv - Gleis 447 - Bft Insurer Deich
 - Elektrant mit 2 Anschlüssen
- Die maßstablosen Lagepläne der Bremlischen Hafeneisenbahn in Bremerhaven und Bremen auf dem linken Weserufer (Grolland), dem rechten Weserufer (Inlandshafen und Überseestadt), der stadtbremischen Industriestammgleise in Bremerhaven (Fischereihafen) und Bremen (Hemelingen und Güterverkehrszentrum) stehen auf der Internetseite www.bremische-hafeneisenbahn.de als pdf-Datei zum Herunterladen zur Verfügung.

Ohne Gewähr auf Aktualität, Richtigkeit und Vollständigkeit.

Projekt: Maßstabsloser Übersichtsplan "Bremerhaven"				
Entworfen	Datum	Name	Inhalt:	
Bearbeitet	01.09.2009	I.A. Bartling	Gleisanlagen im Bereich der Hafeneisenbahn	
Geprüft	13.05.2024	I.A. Bartling		
bremenports			Bahnhof Bremerhaven Seehafen	
Bremerhaven			Aktualisierte Ausgabe vom 13.05.2024	
Abteilung:			Zeichnungs-Nr.:	
Eisenbahn			1080354	
Index			EB-50-0-0aM-oV	