


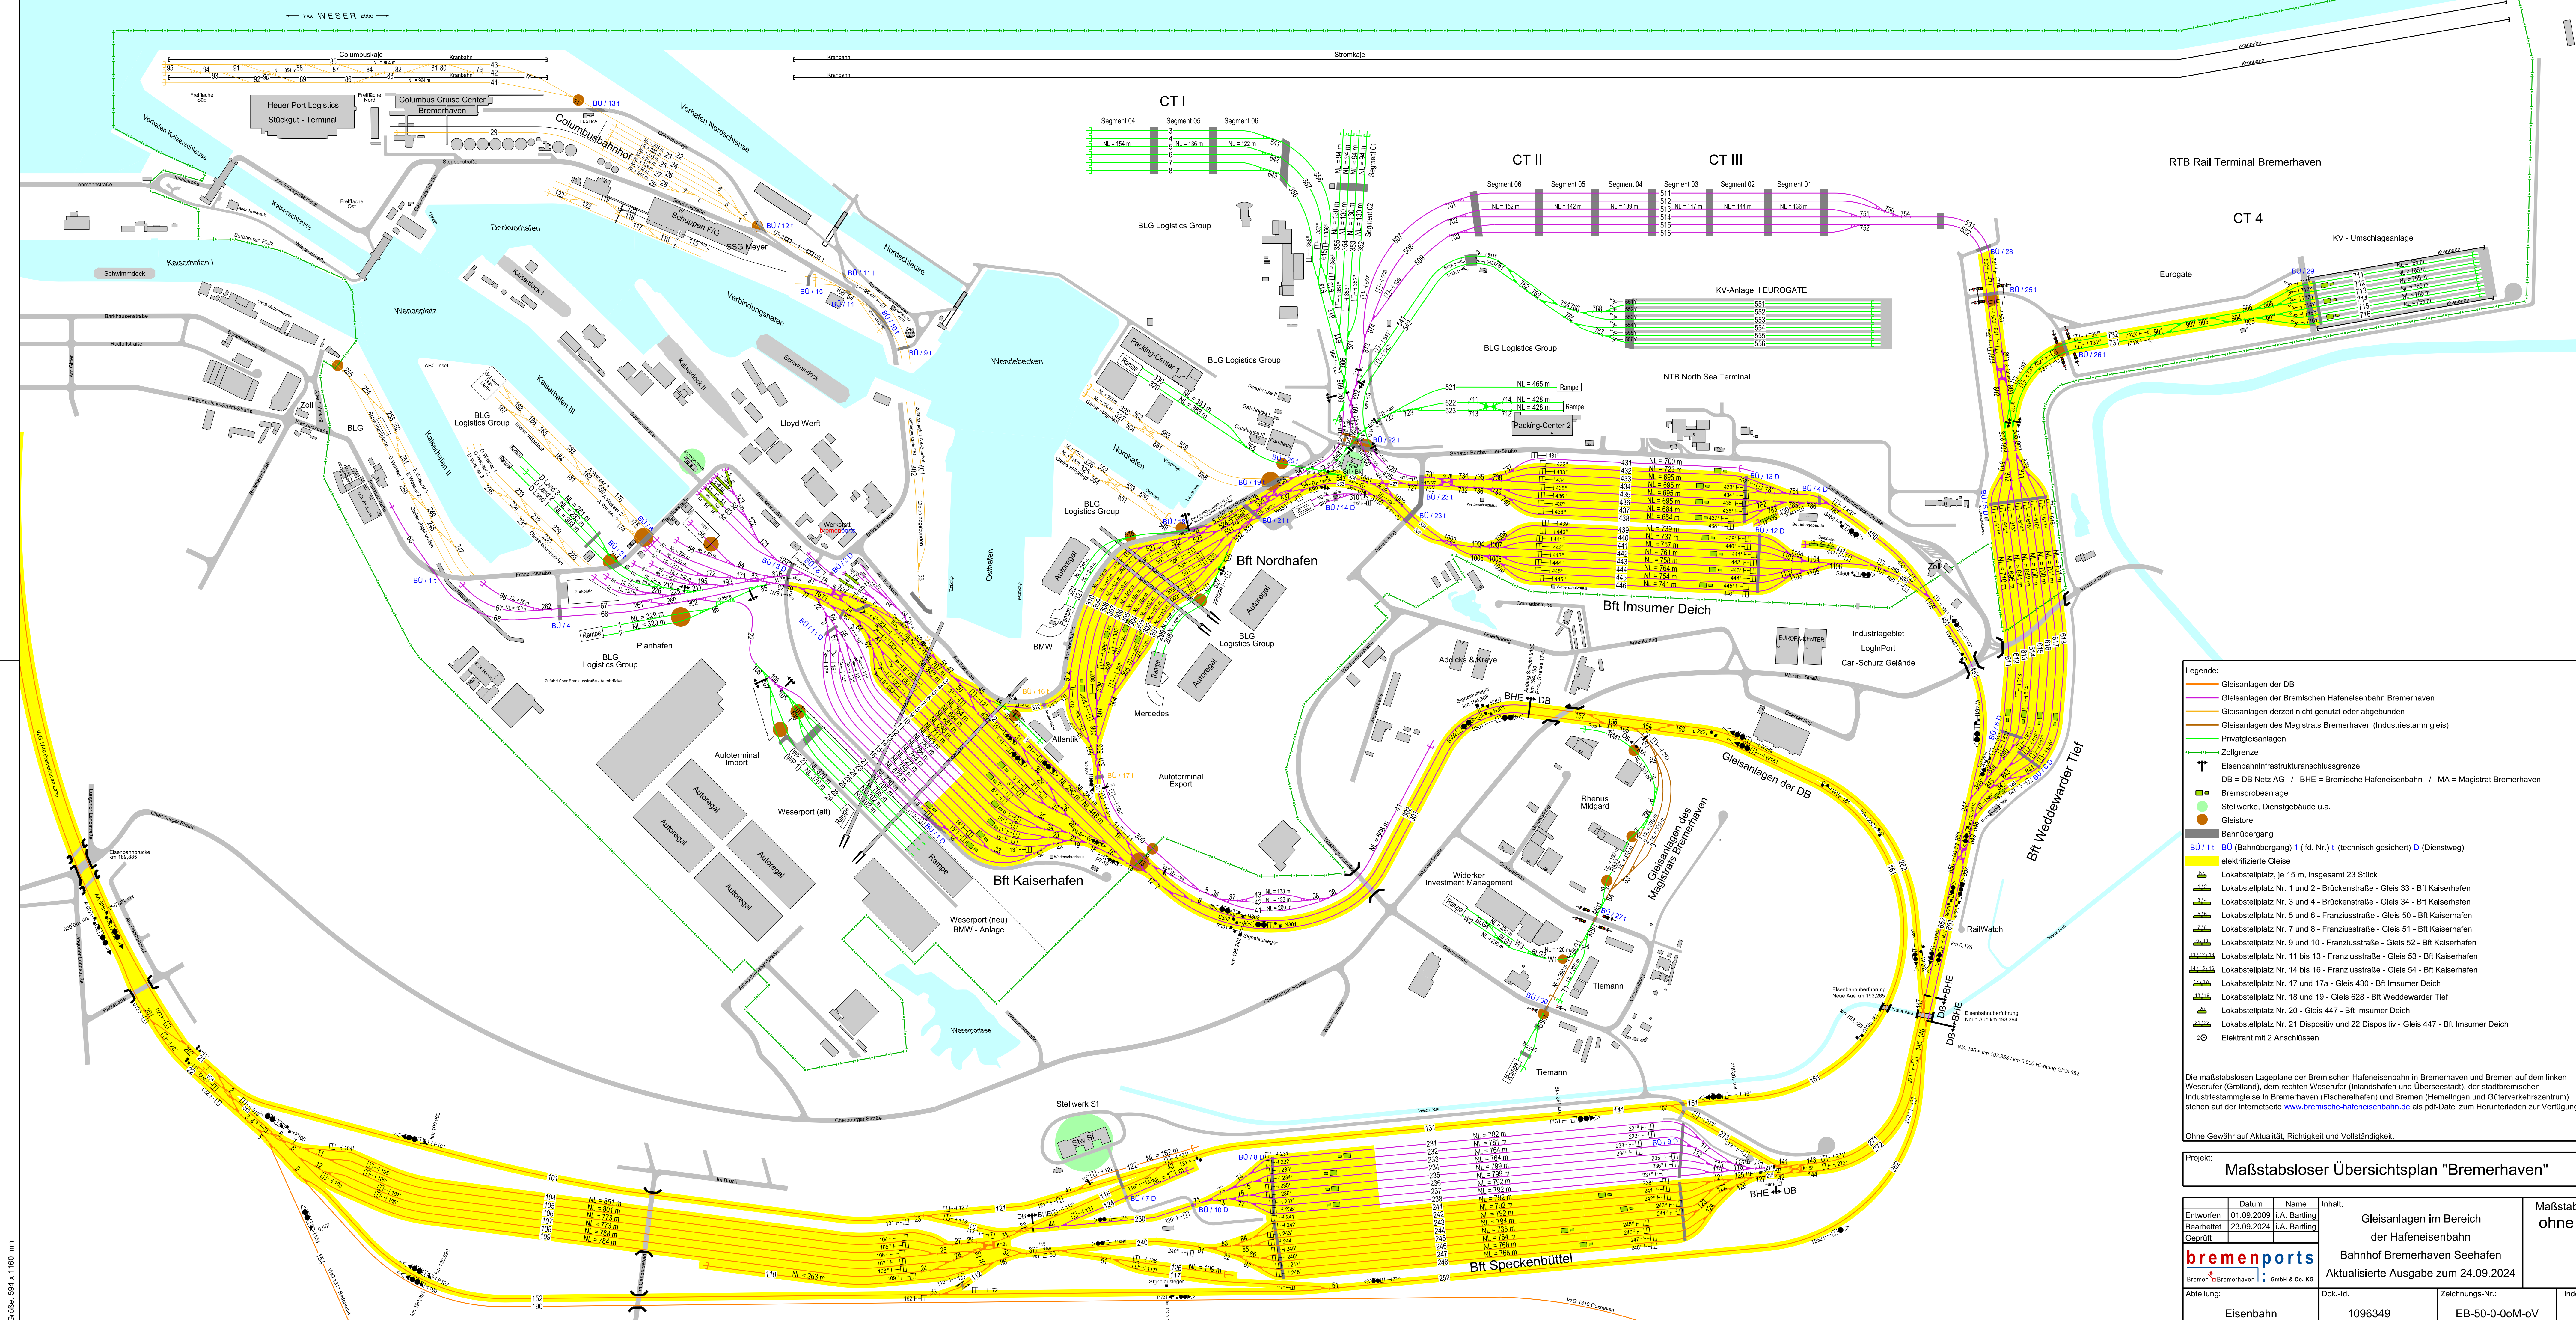

**Legende:**

- Gleisanlagen der DB
- Gleisanlagen der Bremischen Hafeneisenbahn Bremerhaven
- Gleisanlagen derzeit nicht genutzt oder abgeburden
- Gleisanlagen des Magistrats Bremerhaven (Industriestammgleis)
- Privatgleisanlagen
- Zollgrenze
- Eisenbahninfrastrukturanschlussgrenze
- DB = DB Netz AG / BHE = Bremische Hafeneisenbahn / MA = Magistrat Bremerhaven
- Bremsanlage
- Stellwerke, Dienstgebäude u.a.
- Gleisstore
- Bahnübergang

**B0 / 1 t** B0 (Bahnübergang) 1 (f.d. Nr.) t (technisch gesichert) D (Dienstweg)

**elektrifizierte Gleise**

- Lokabstellplatz, je 15 m, insgesamt 23 Stück
- Lokabstellplatz Nr. 1 und 2 - Brückenstraße - Gleis 33 - Bft Kaiserhafen
- Lokabstellplatz Nr. 3 und 4 - Brückenstraße - Gleis 34 - Bft Kaiserhafen
- Lokabstellplatz Nr. 5 und 6 - Franziusstraße - Gleis 50 - Bft Kaiserhafen
- Lokabstellplatz Nr. 7 und 8 - Franziusstraße - Gleis 51 - Bft Kaiserhafen
- Lokabstellplatz Nr. 9 und 10 - Franziusstraße - Gleis 52 - Bft Kaiserhafen
- Lokabstellplatz Nr. 11 bis 13 - Franziusstraße - Gleis 53 - Bft Kaiserhafen
- Lokabstellplatz Nr. 14 bis 16 - Franziusstraße - Gleis 54 - Bft Kaiserhafen
- Lokabstellplatz Nr. 17 und 17a - Gleis 430 - Bft Insurer Deich
- Lokabstellplatz Nr. 18 und 19 - Gleis 628 - Bft Weddewarder Tief
- Lokabstellplatz Nr. 20 - Gleis 447 - Bft Insurer Deich
- Lokabstellplatz Nr. 21 Dispositiv und 22 Dispositiv - Gleis 447 - Bft Insurer Deich
- Elektrant mit 2 Anschlüssen

Die maßstablosen Lagepläne der Bremischen Hafeneisenbahn in Bremerhaven und Bremen auf dem linken Weserufer (Grolland), dem rechten Weserufer (Inlandshafen und Überseestadt), der stadtbremischen Industriestammgleise in Bremerhaven (Fischereihafen) und Bremen (Hemelingen und Güterverkehrszentrum) stehen auf der Internetseite [www.bremische-hafeneisenbahn.de](http://www.bremische-hafeneisenbahn.de) als pdf-Datei zum Herunterladen zur Verfügung.

Ohne Gewähr auf Aktualität, Richtigkeit und Vollständigkeit.

| Projekt: Maßstabsloser Übersichtsplan "Bremerhaven" |            |                 |                                            |       |
|-----------------------------------------------------|------------|-----------------|--------------------------------------------|-------|
| Entworfen                                           | Datum      | Name            | Inhalt:                                    |       |
| Bearbeitet                                          | 01.09.2009 | J.A. Bartling   | Gleisanlagen im Bereich der Hafeneisenbahn |       |
| Geprüft                                             | 23.09.2024 | J.A. Bartling   |                                            |       |
| <b>bremenports</b>                                  |            |                 | Bahnhof Bremerhaven Seehafen               |       |
| Bremerhaven · Bremerhaven · GmbH & Co. KG           |            |                 | Aktualisierte Ausgabe zum 24.09.2024       |       |
| Abteilung: Eisenbahn                                |            | Dok.-Id.        | 1096349                                    | Index |
|                                                     |            | Zeichnungs-Nr.: | EB-50-0-0aM-oV                             |       |

Größe: 594 x 1100 mm