
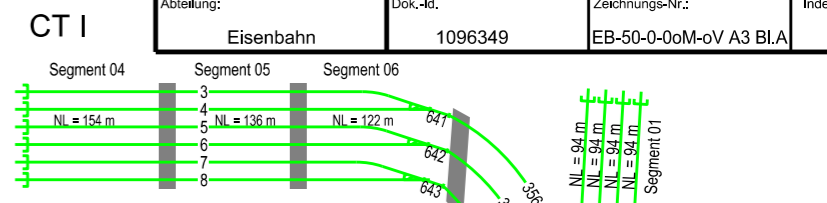


Entworfen	15.11.2012	I.A. Bartling	Inhalt: Gleisanlagen im Bereich Columbuskaje, CT I, Bft Kaiserhafen, Bft Nordhafen in Bremerhaven Blatt A / Stand 24.09.2024	Maßstab ohne
Bearbeitet	23.09.2024	I.A. Bartling		
Geprüft				
bremenports Bremerhaven GmbH & Co. KG			Dok.-Id. 1096349	Zeichnungs-Nr.: EB-50-0-0oM-oV A3 B1.A
Abteilung: Eisenbahn				Index

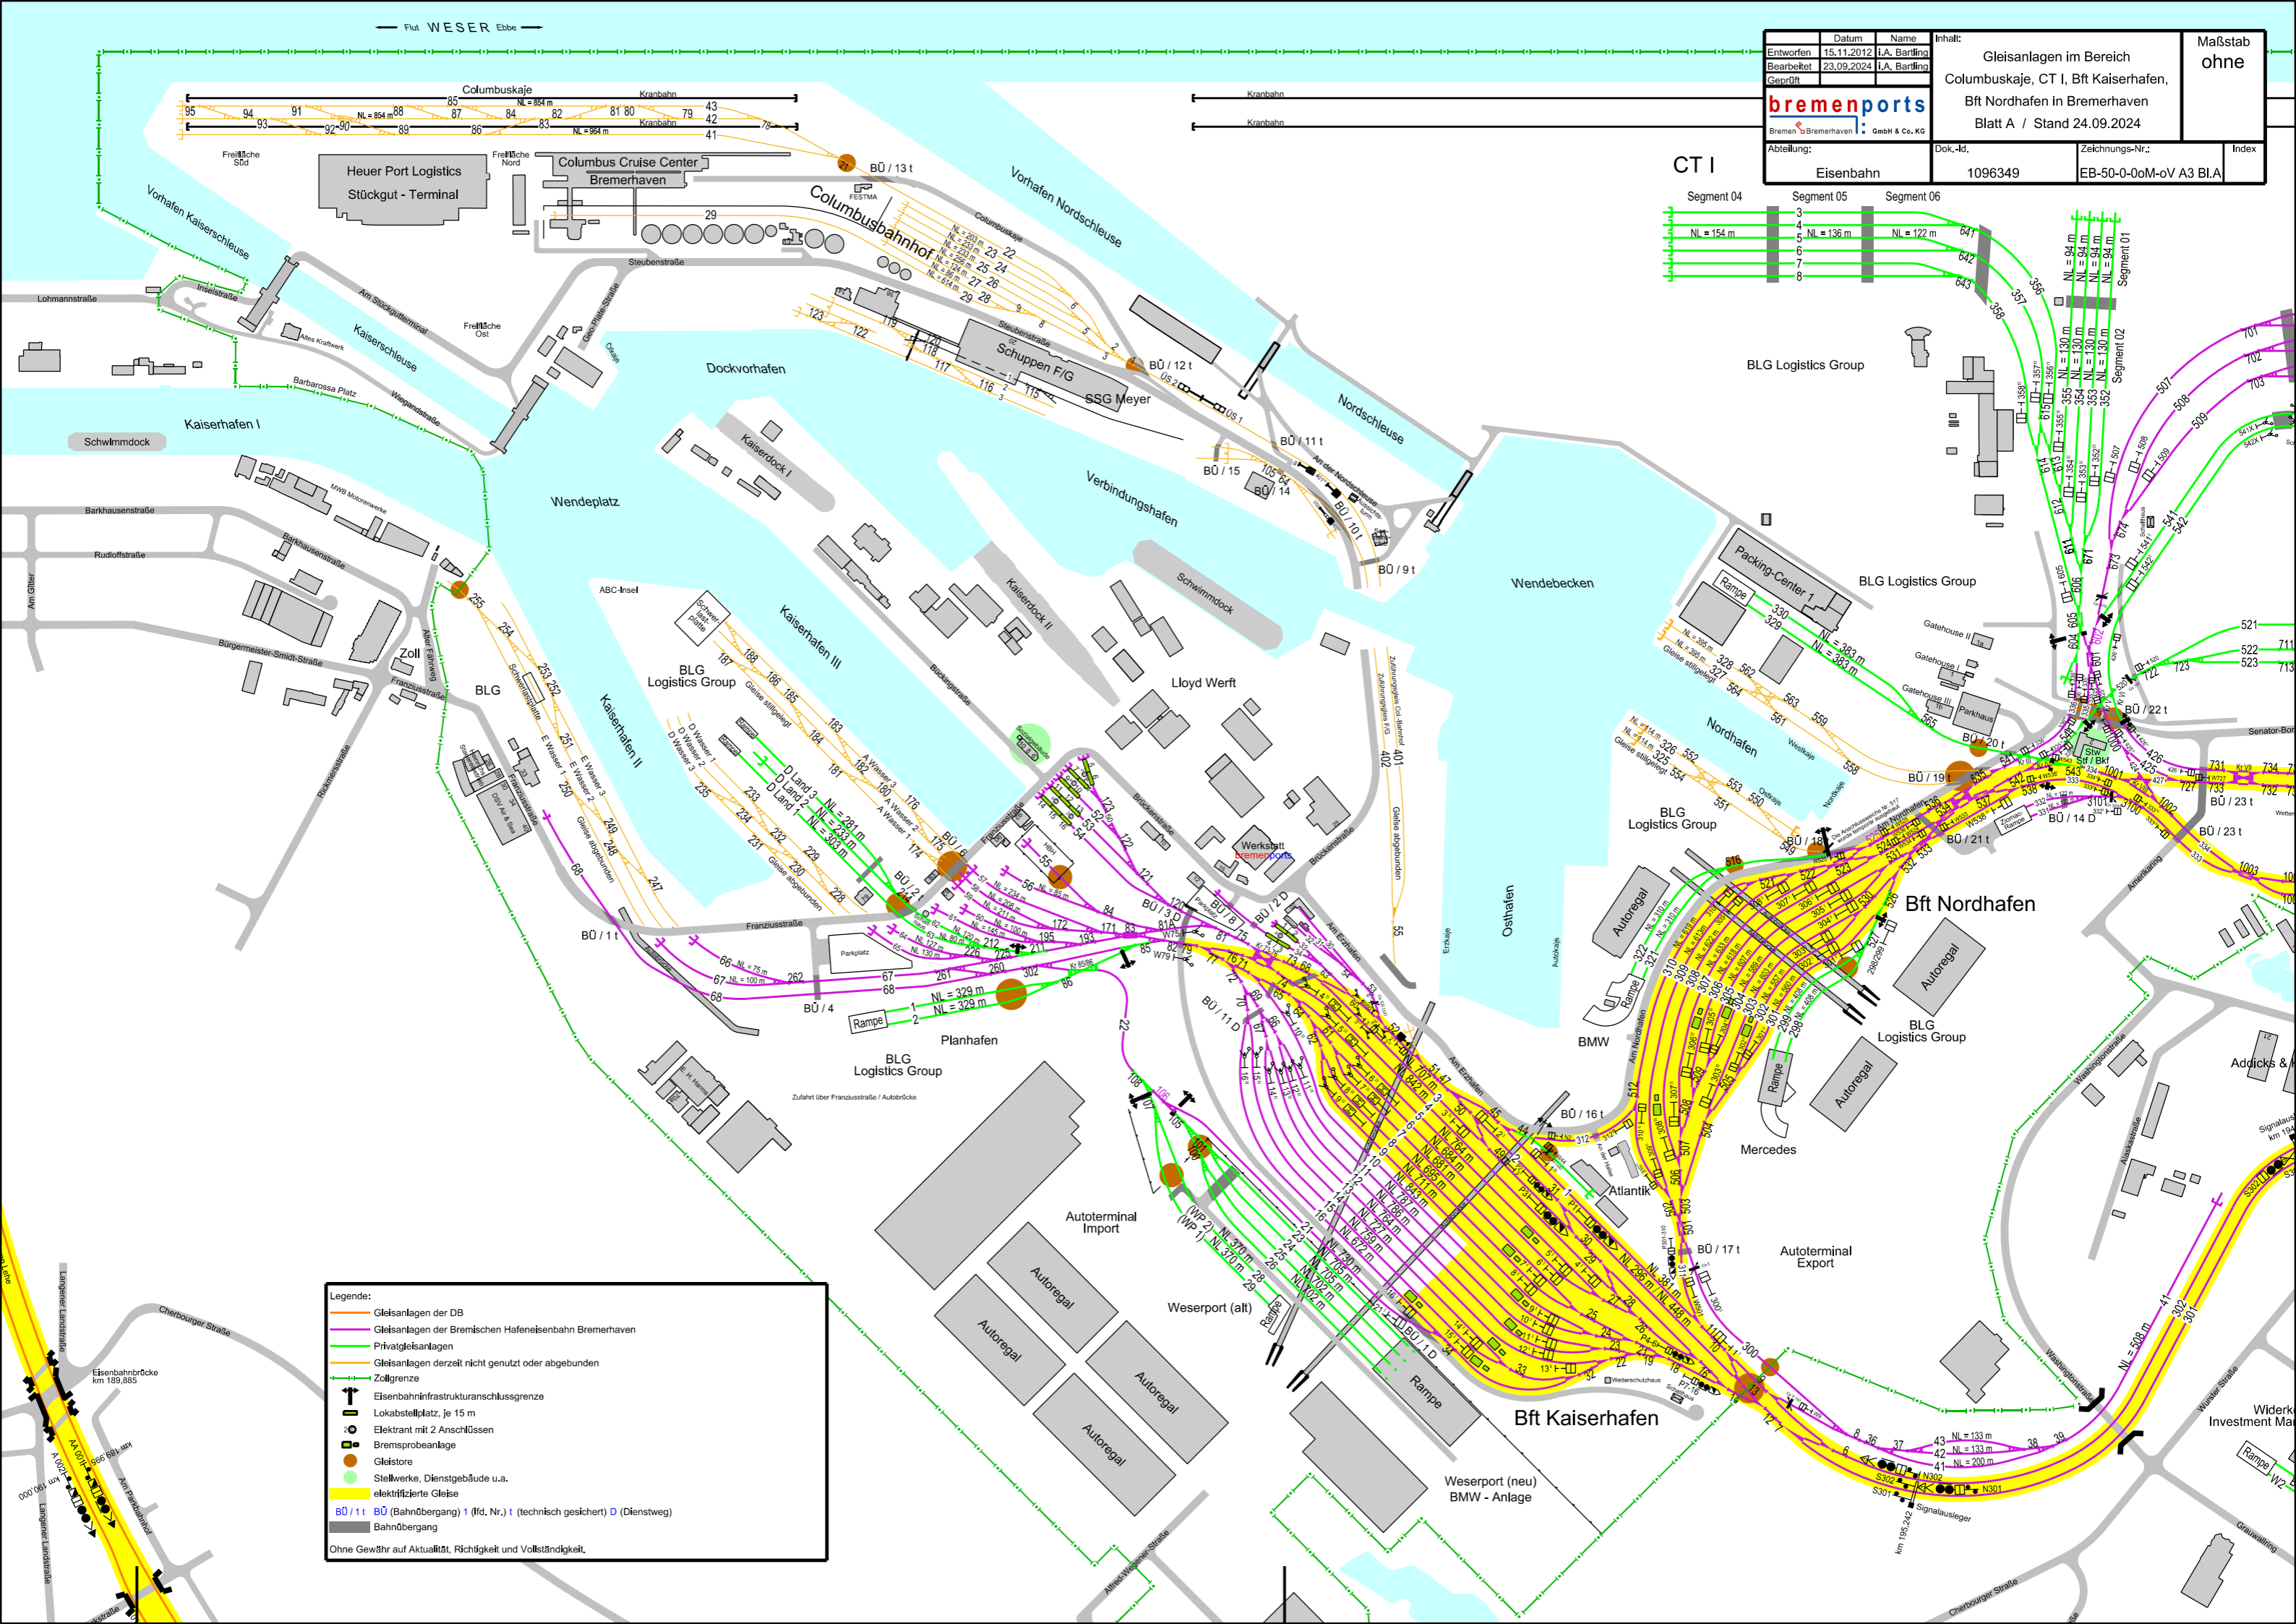

Legende:

- Gleisanlagen der DB
- Gleisanlagen der Bremischen Hafeneisenbahn Bremerhaven
- Privatgleisanlagen
- Gleisanlagen derzeit nicht genutzt oder abgedunden
- Zollgrenze
- Eisenbahninfrastrukturanschlussgrenze
- Lokabstellplatz, je 15 m
- Elektrant mit 2 Anschlüssen
- Bremsprobenanlage
- Gleisstore
- Stellwerke, Dienstgebäude u.a.
- elektrifizierte Gleise
- BÜ / 1 t BÜ (Bahnübergang) 1 (Ifd. Nr. 1 (technisch gesichert) D (Dienstweg)
- Bahnübergang

Ohne Gewähr auf Aktualität, Richtigkeit und Vollständigkeit.