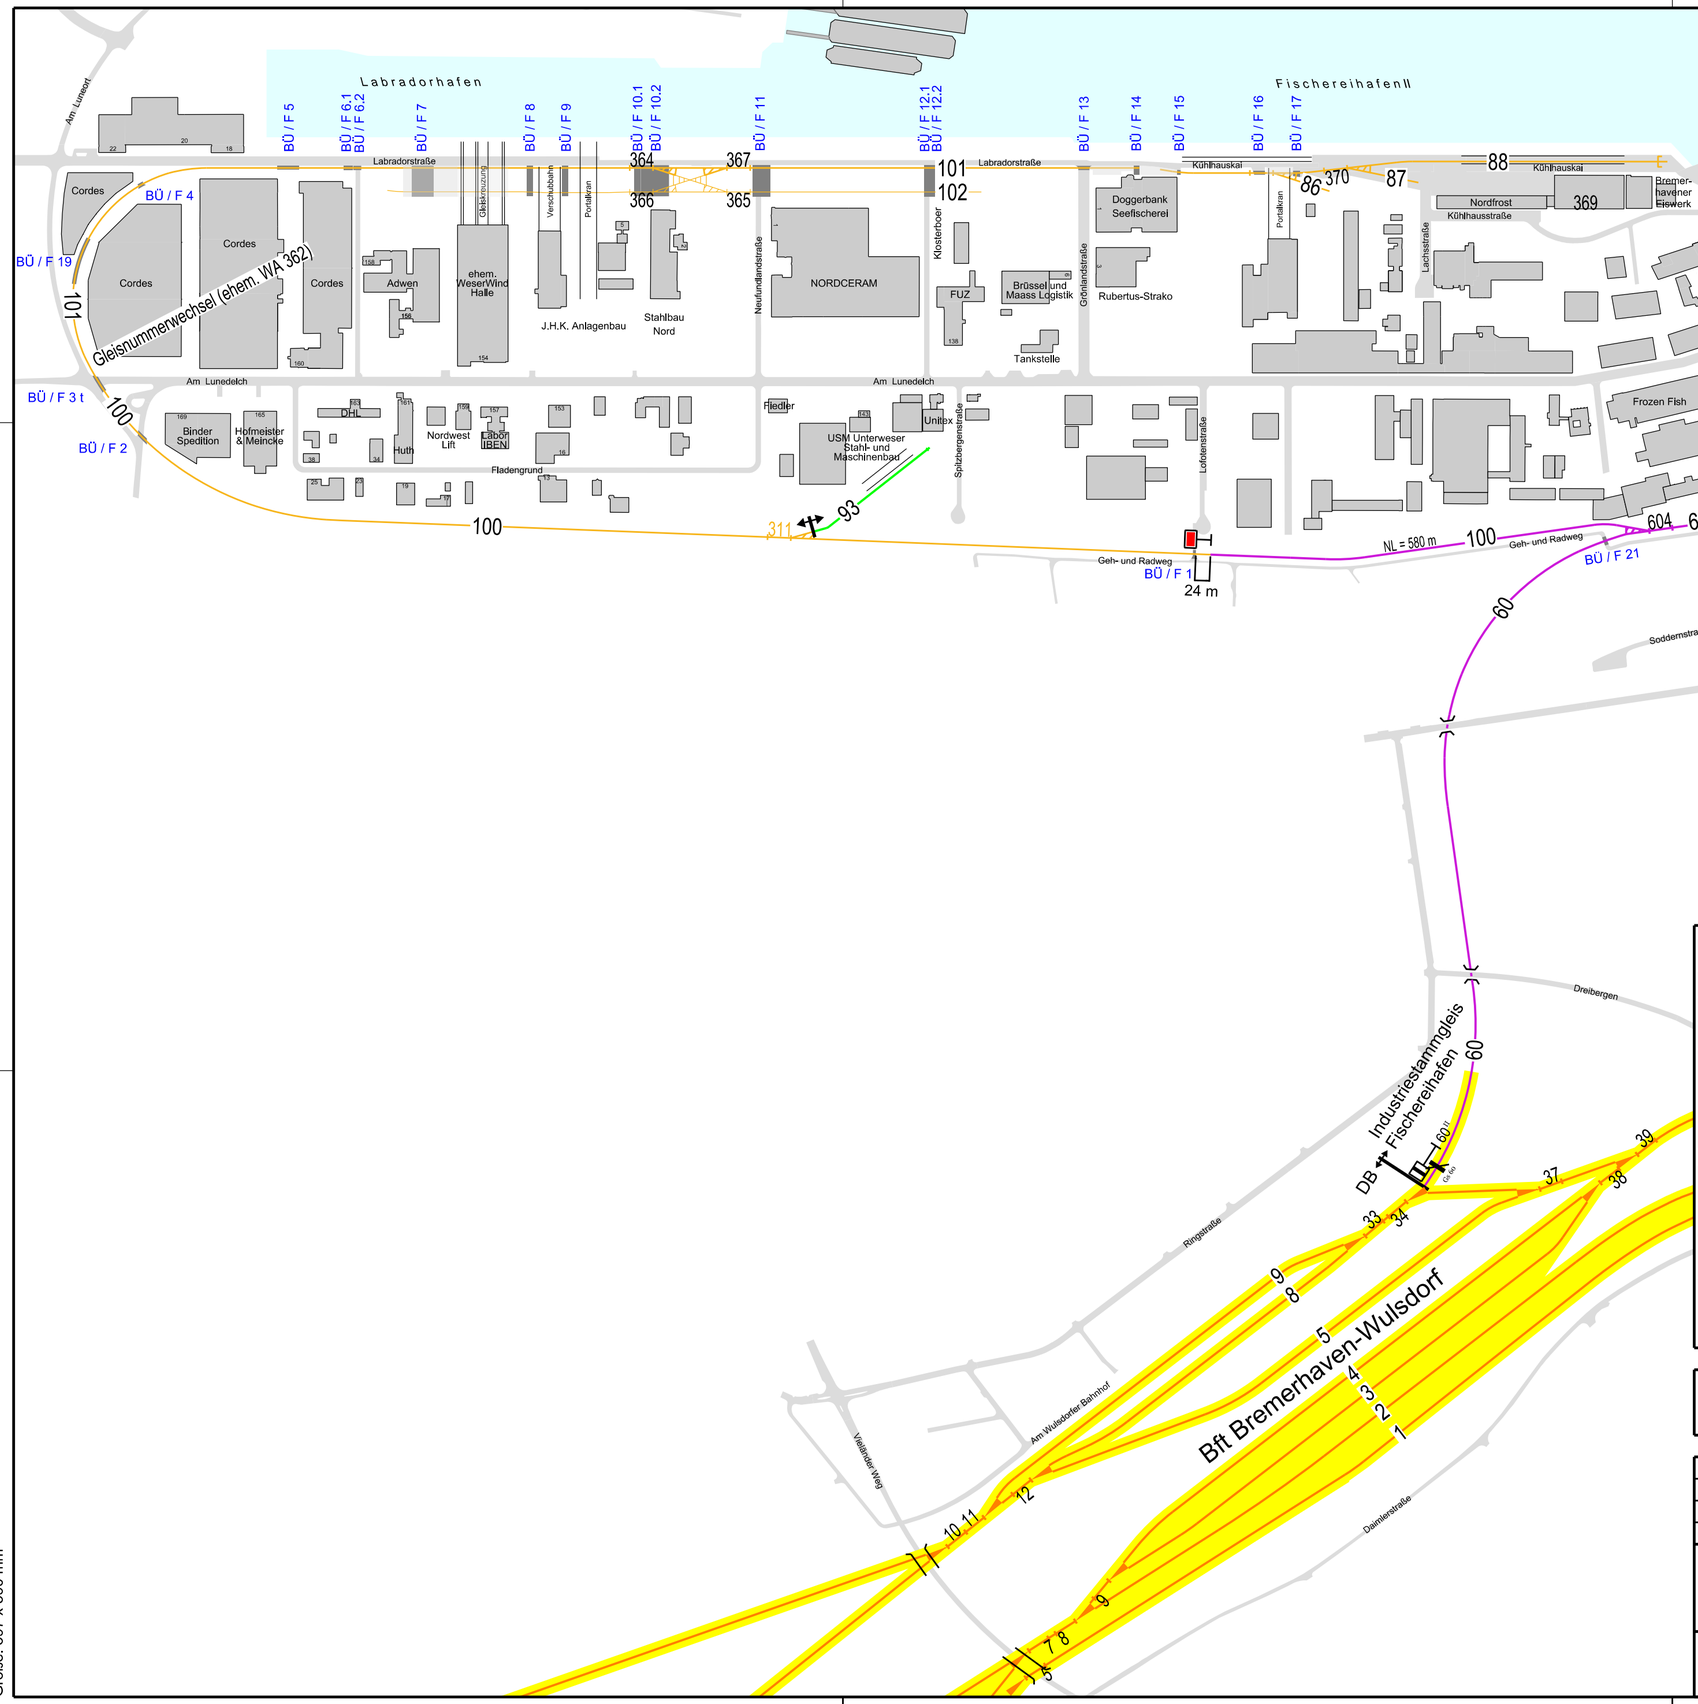

Legende:

- Industriestammgleis Fischereihafen
- Gleisanlagen derzeit nicht genutzt oder abgebunden
- Gleisanlagen der DB
- Privatgleisanlagen
- Eisenbahninfrastrukturanschlussgrenze
  DB = DB Netz AG / Fischereihafen
- elektrifizierte Gleise
- Bahnübergang

BÜ / F 1 t BÜ (Bahnübergang) F (Fischereihafen) 1 (lfd. Nr.) t (technisch gesichert)

Die maßstabslosen Lagepläne der Bremischen Hafeneisenbahn in Bremerhaven und Bremen auf dem linken Weserufer (Grolland), dem rechten Weserufer (Inlandshafen und Überseestadt), der stadtbremischen Industriestammgleise in Bremerhaven (Fischereihafen) und Bremen (Hemelingen und Güterverkehrszentrum) stehen auf der Internetseite www.bremische-hafeneisenbahn.de als pdf-Datei zum Herunterladen zur Verfügung.

Ohne Gewähr auf Aktualität, Richtigkeit und Vollständigkeit.

Projekt:
Maßstabsloser Übersichtsplan - Industriestammgleis Fischereihafen

	Datum	Name
Entworfen	03.05.2019	i.A. Bartling
Bearbeitet	26.10.2023	i.A. Bartling
Geprüft		

bremenports Bremen Bremerhaven GmbH & Co. KG

Inhalt:
Industriestammgleis Fischereihafen
im
Bft Bremerhaven-Wulsdorf
Aktualisierte Ausgabe vom 26.10.2023

Maßstab
ohne

Abteilung:	Dok.-Id.	Zeichnungs-Nr.:	Index
Eisenbahn	1055187	EB-FBG-0-0oM-oV	

Größe: 397 x 590 mm